
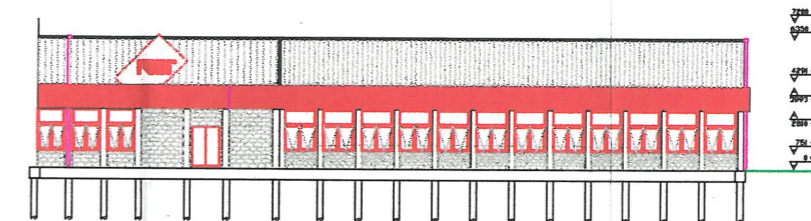


1eVerdieping "AART"  
(loods NICO)

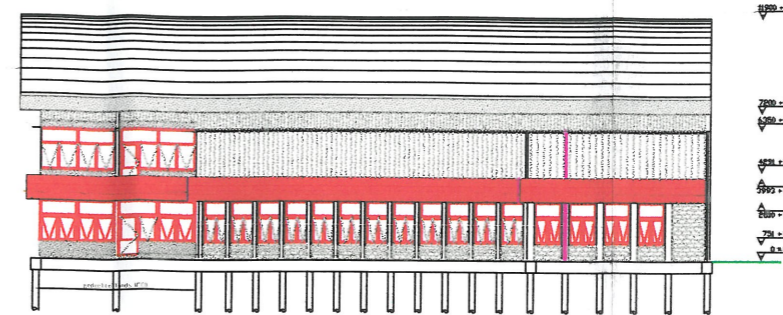

Plattegrond en aanzichten loods AART (deels loods NICO)

get: A. Campanario  
d.d. 06-01-2003  
gewijzigd:

blad: 1/11

RET Houthandel

tekening nr.

2003-01-06

schaal:

1:100 (?)

A  
B  
C

D  
E  
F



Koninklijke Jongeneel b.v.  
Afdeling Vastgoed  
Zeedijk 6, Utrecht, 030-2346347  
Postbus 49, 3500 AA Utrecht