




1 VOORGEVEL
(zuidwestgevel)

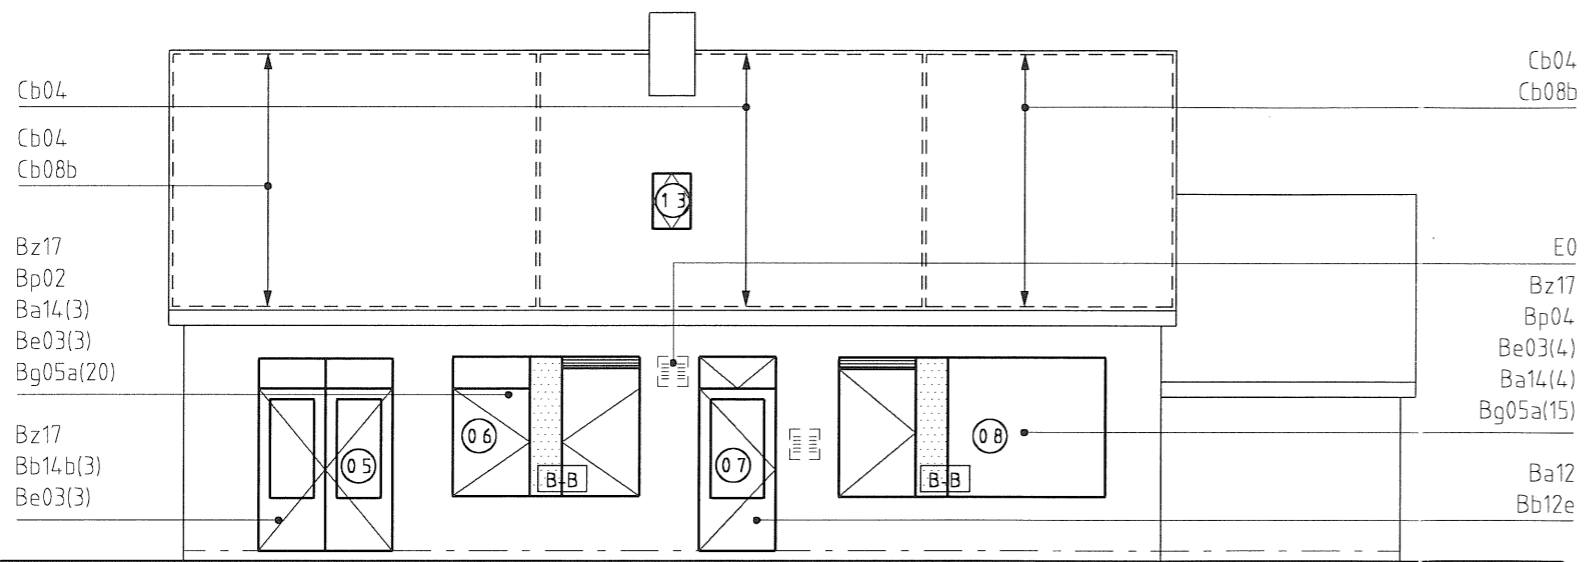

3 ACHTERGEVEL
(noordoostgevel)

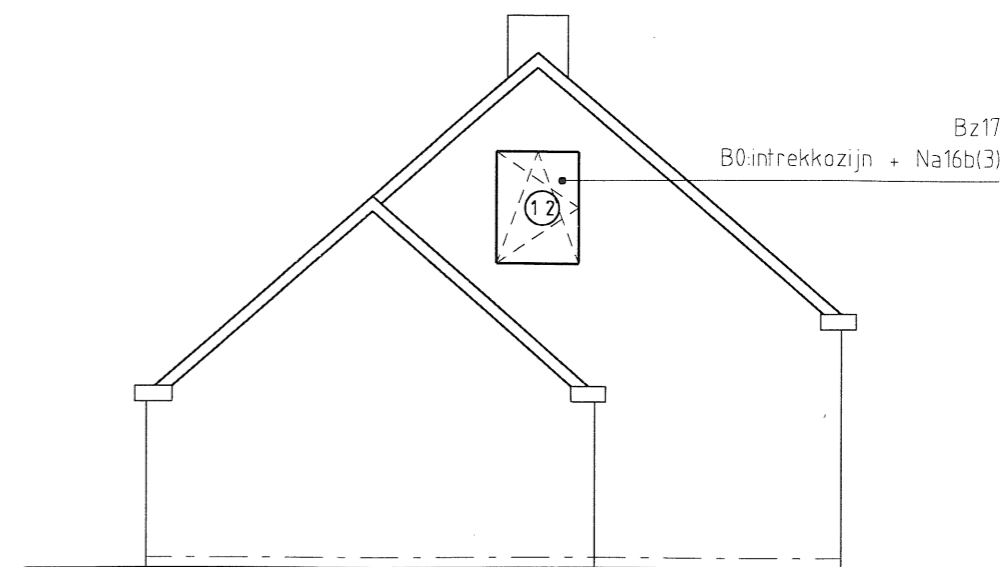

2 LINKERGEVEL
(noordwestgevel)

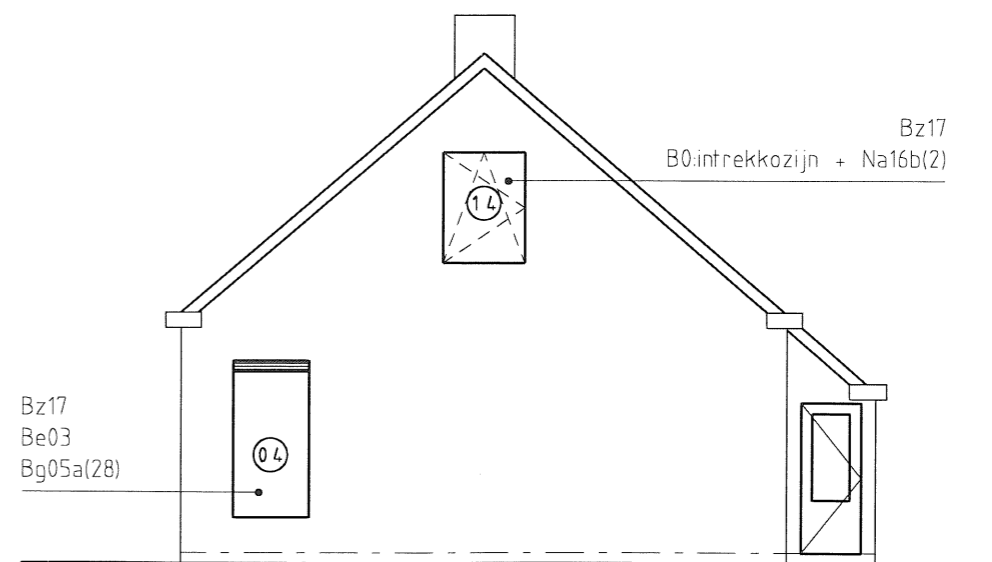

4 RECHTERGEVEL
(zuidoostgevel)



Project Geluidsisolatie

Voor accoord
Project manager GIS2 :

Voor accoord
Eigenaar woning :

Voor accoord
Huurder woning :

Woning: Vennerperweg 67

Bijlage 1

1	CONCEPT INTERN	AC	04-10-99			
Wijz.	Omschrijving wijziging	Naam	Datum			
Datum :	PROJECT : Geluidsisolatieproject Schiphol fase 2					
	ONDERDEEL : GEVELS					
	CAD tekening	Bestandsnaam: 2154ME\0067\G0067	Cluster: BUR-01			
		Naam	Datum			
Datum :		Getekend: Rizal S	16-08-99			
		Gecontr.:				
		Gezien:				
Formaat:	Schaal:	Proj.nr.:	Disc.:	Bestek:	Tekeningnummer:	Bladnr.:
A3	1:100	1005	00	00	G0067	1/2

Maten in het werk te controleren

Zonnewering / rolluiken indien nodig de- en hermonteren

E0: plaatsen buitenkap Eb10 ter behoeve van afvoer afzuigkap