


DEEL 1

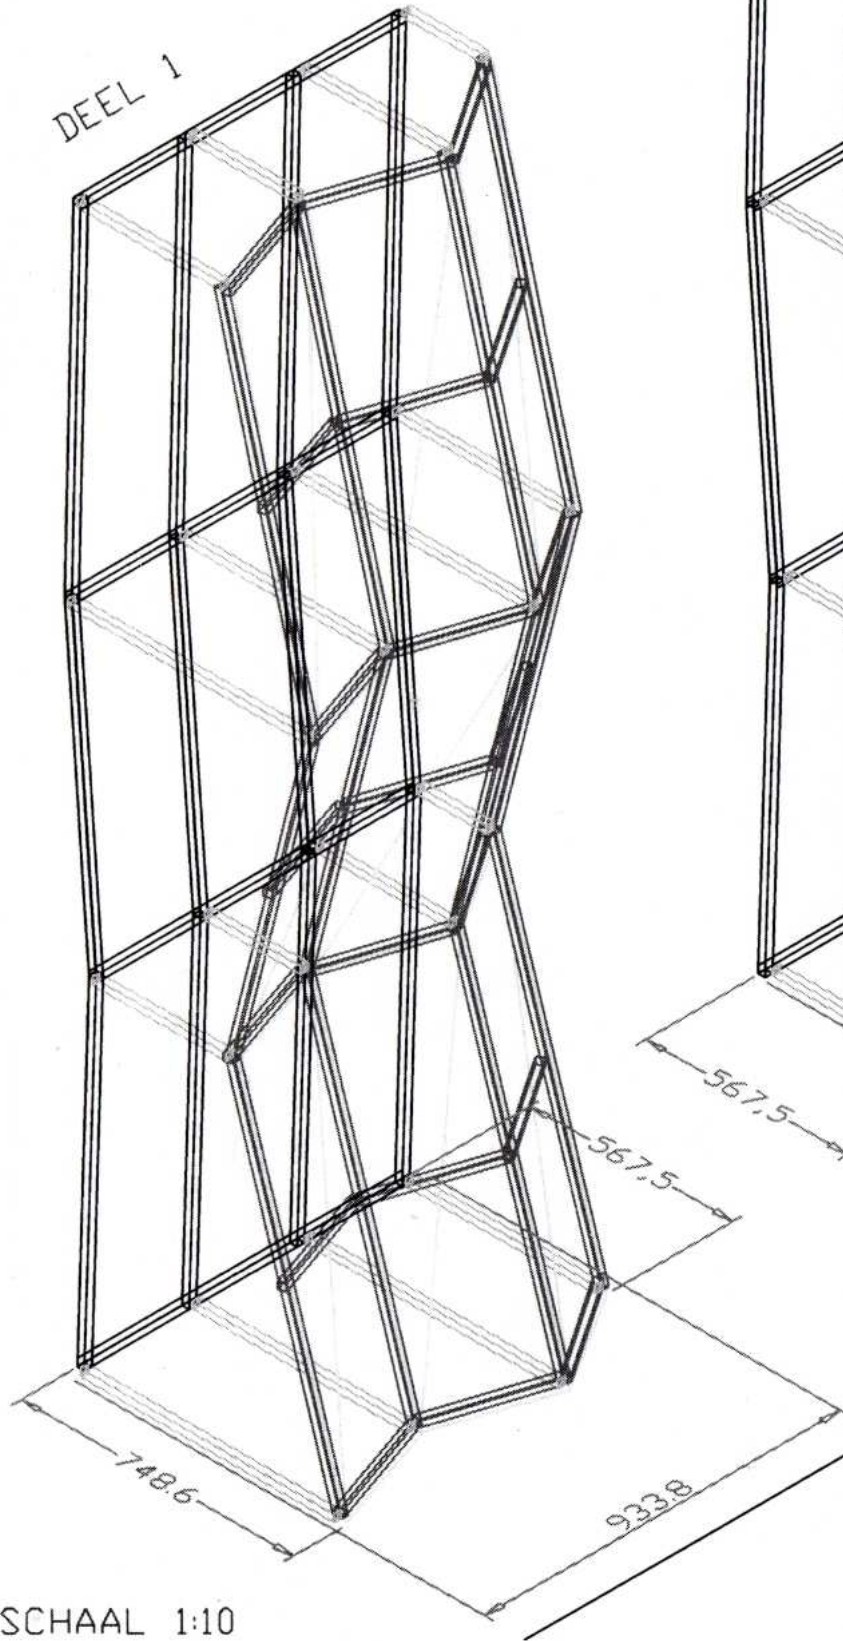


DEEL 2



SCHAAL 1:10

(?) NSU
Ned. Beton Unie(?)

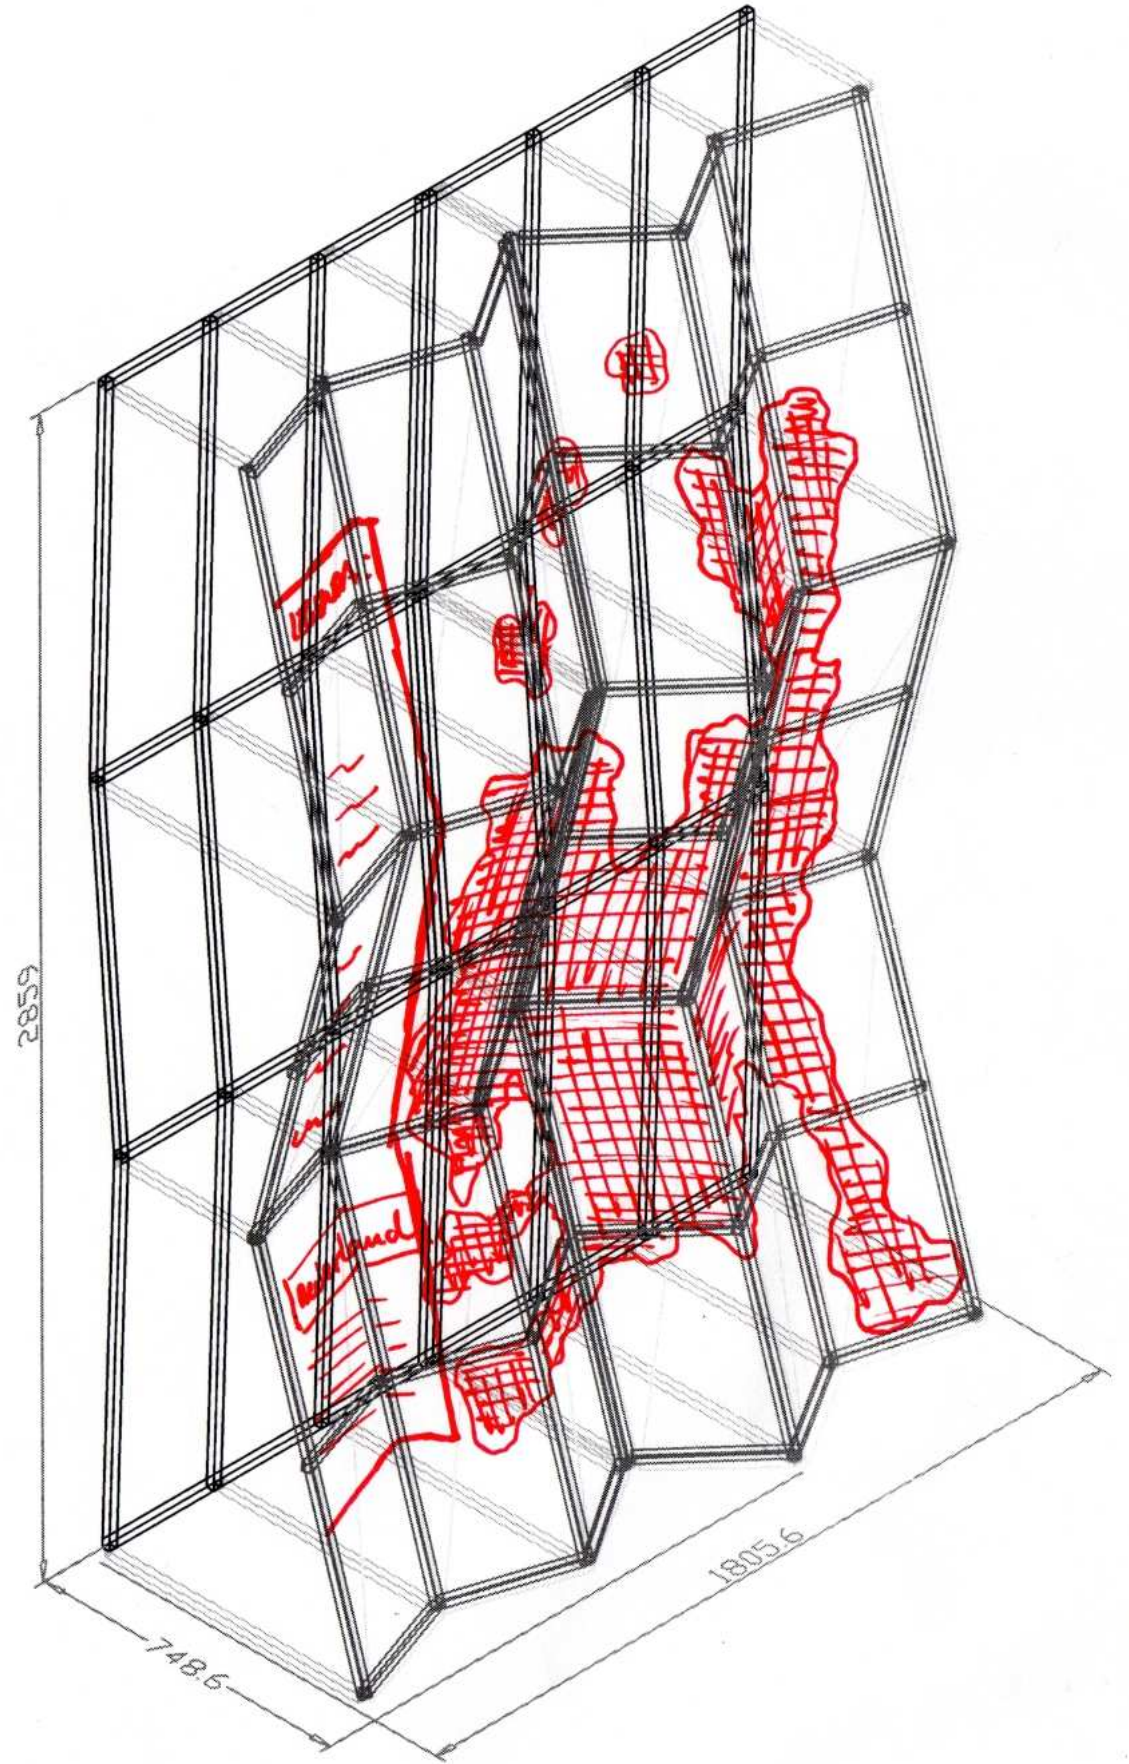

SCHAAL 1:10