



SCHAAL 1:30

TUSSEN STANGEN

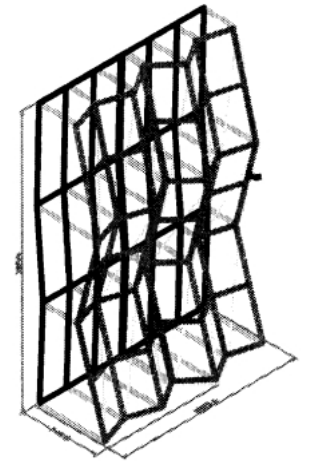


SCHAAL 1:30

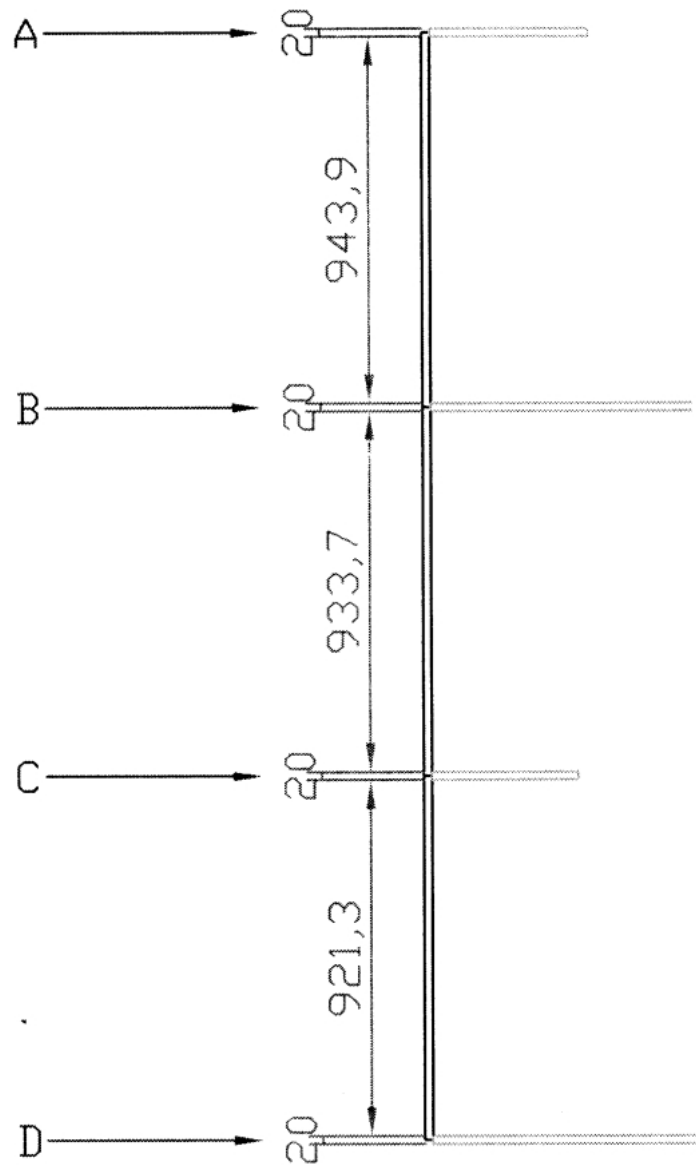


SCHAAL 1:10


tussenstangen deel
1 nivo A

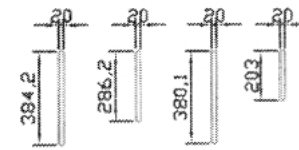


tussenstangen deel
2 nivo A

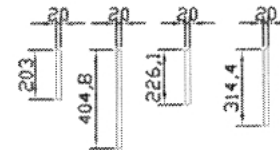


tussenstangen deel
1 nivo C

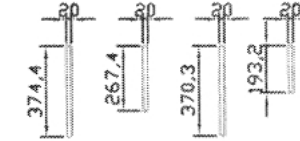


tussenstangen deel
2 nivo C

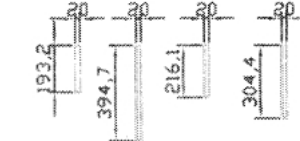


tussenstangen deel
1 nivo B

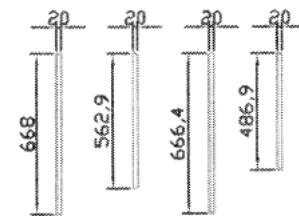


tussenstangen deel
2 nivo B

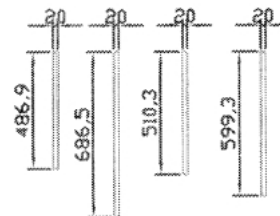

tussenstangen deel
1 nivo D

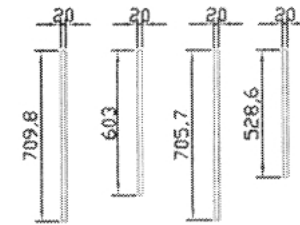

tussenstangen deel
2 nivo D

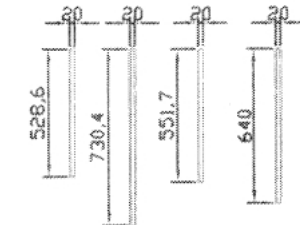

SCHAAL 1:16

SCHAAL 1:16