


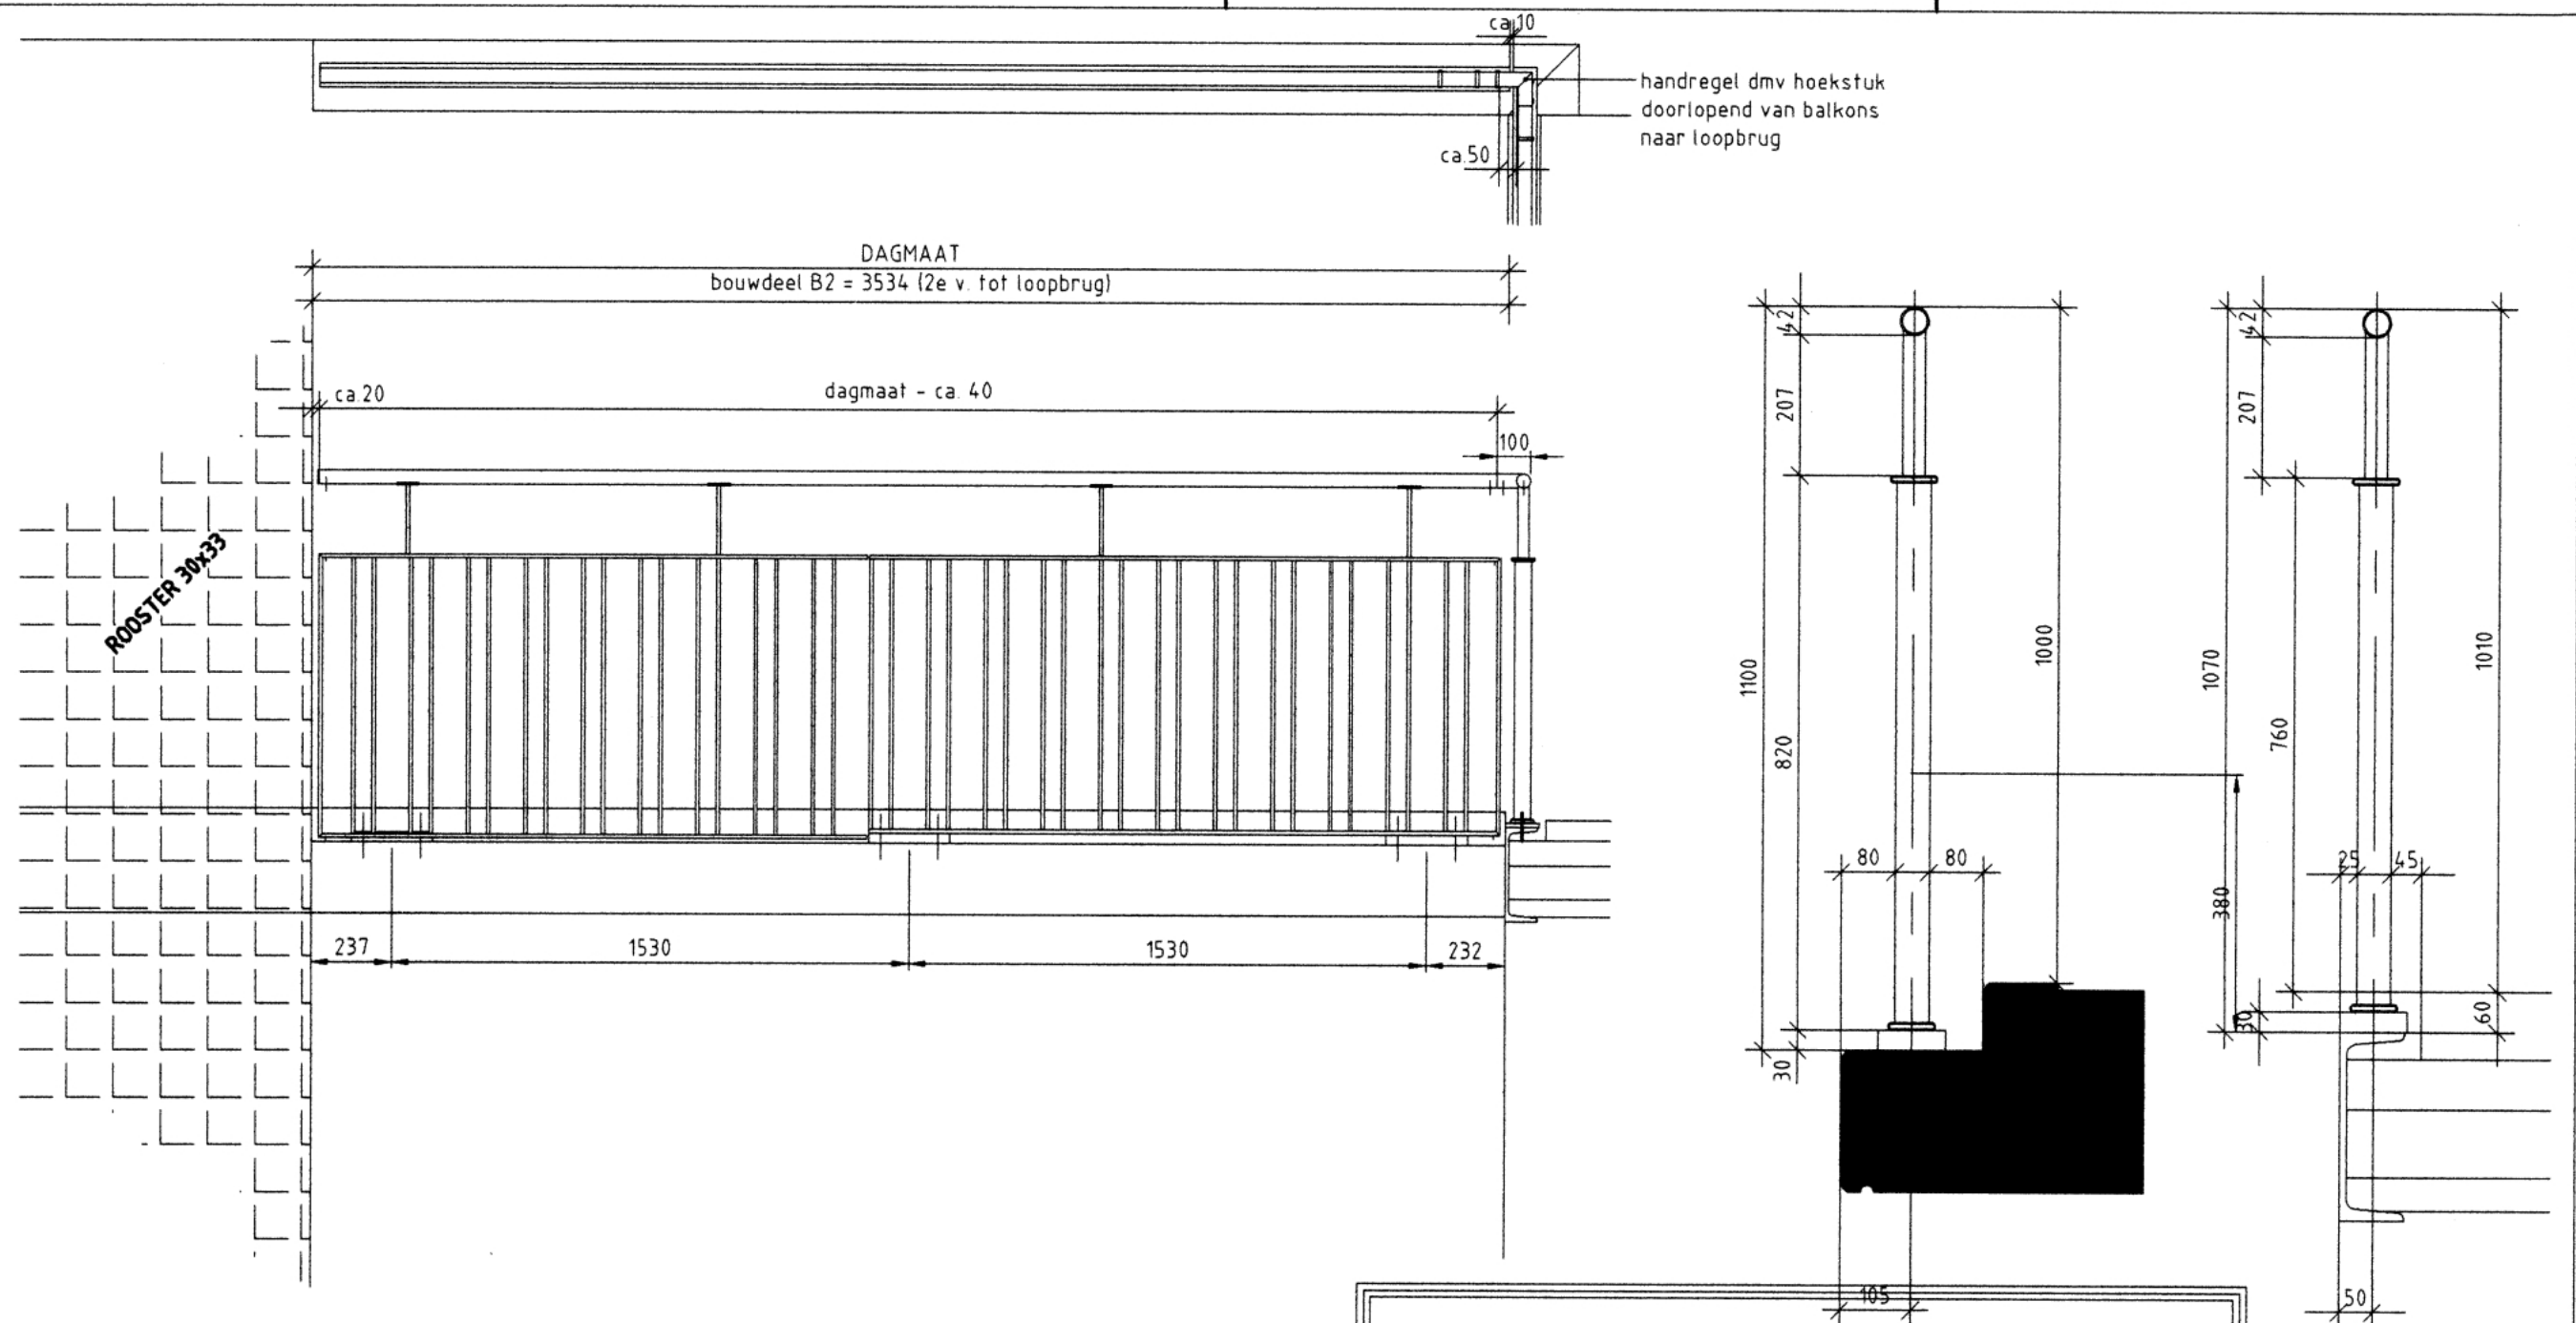

MATEN IHW TE CONTROLEREN DOOR DCM

HEKWERK

handregel: buis Ø 42,4x2,65 mm (sep.handregel doorlopend)
 frame: koker 70x11x2mm
 vulling: koker 50x10x1,5mm
 -afstanden: maximaal 100mm en 50mm om en om
 -voetplaat: voor horizontale bevestiging op rand betonvloer, dik 12mm
 bevestiging: ihw te boren chem.ankers M16, 2 stuks per voetplaat
 (maatvoering door DCM)

Wijziging Definitief datum: 5-6-2009			Wijz. A datum: 14-5-2009	Getekend datum: 15-4-2009
DCM Waardesdijk-Oost 4 Postbus 47 3417 ZG Montfoort Tel: 0348-413124 Fax: 0348-432839 www.dcm-nederland.nl info@dcm-nederland.nl	Omschrijving:	A. lamellenhekwerken tpv galerijen, met separate handregel - situatie 4		
	Staal:	Th.Verzinkt NEN-EN-ISO 1461, gepoedercoat RAL 7022		
	Diversen:	Bevest.Kwaliteit: RVS A2 / Th.Verz.		
	Project:	Huurapp Deutenen		
	Opdrachtgever:	Berghege		
NIETS VAN DEZE TEKENING MAG D.M.V. DRUK, FOTOCOPIE, MICROFILM OF OP ANDERE WIJZE WORDEN VERMENIGVULDIGD, ZONDER TOESTEMMING VAN • DCM • Waardesdijk-Oost 4 • 3417 XJ Montfoort • Nederland •		-Hoeken in [°] -Dimensies in [mm]	Am. projectie 	Tekening nr.: 800043-A
			Blad 5	