


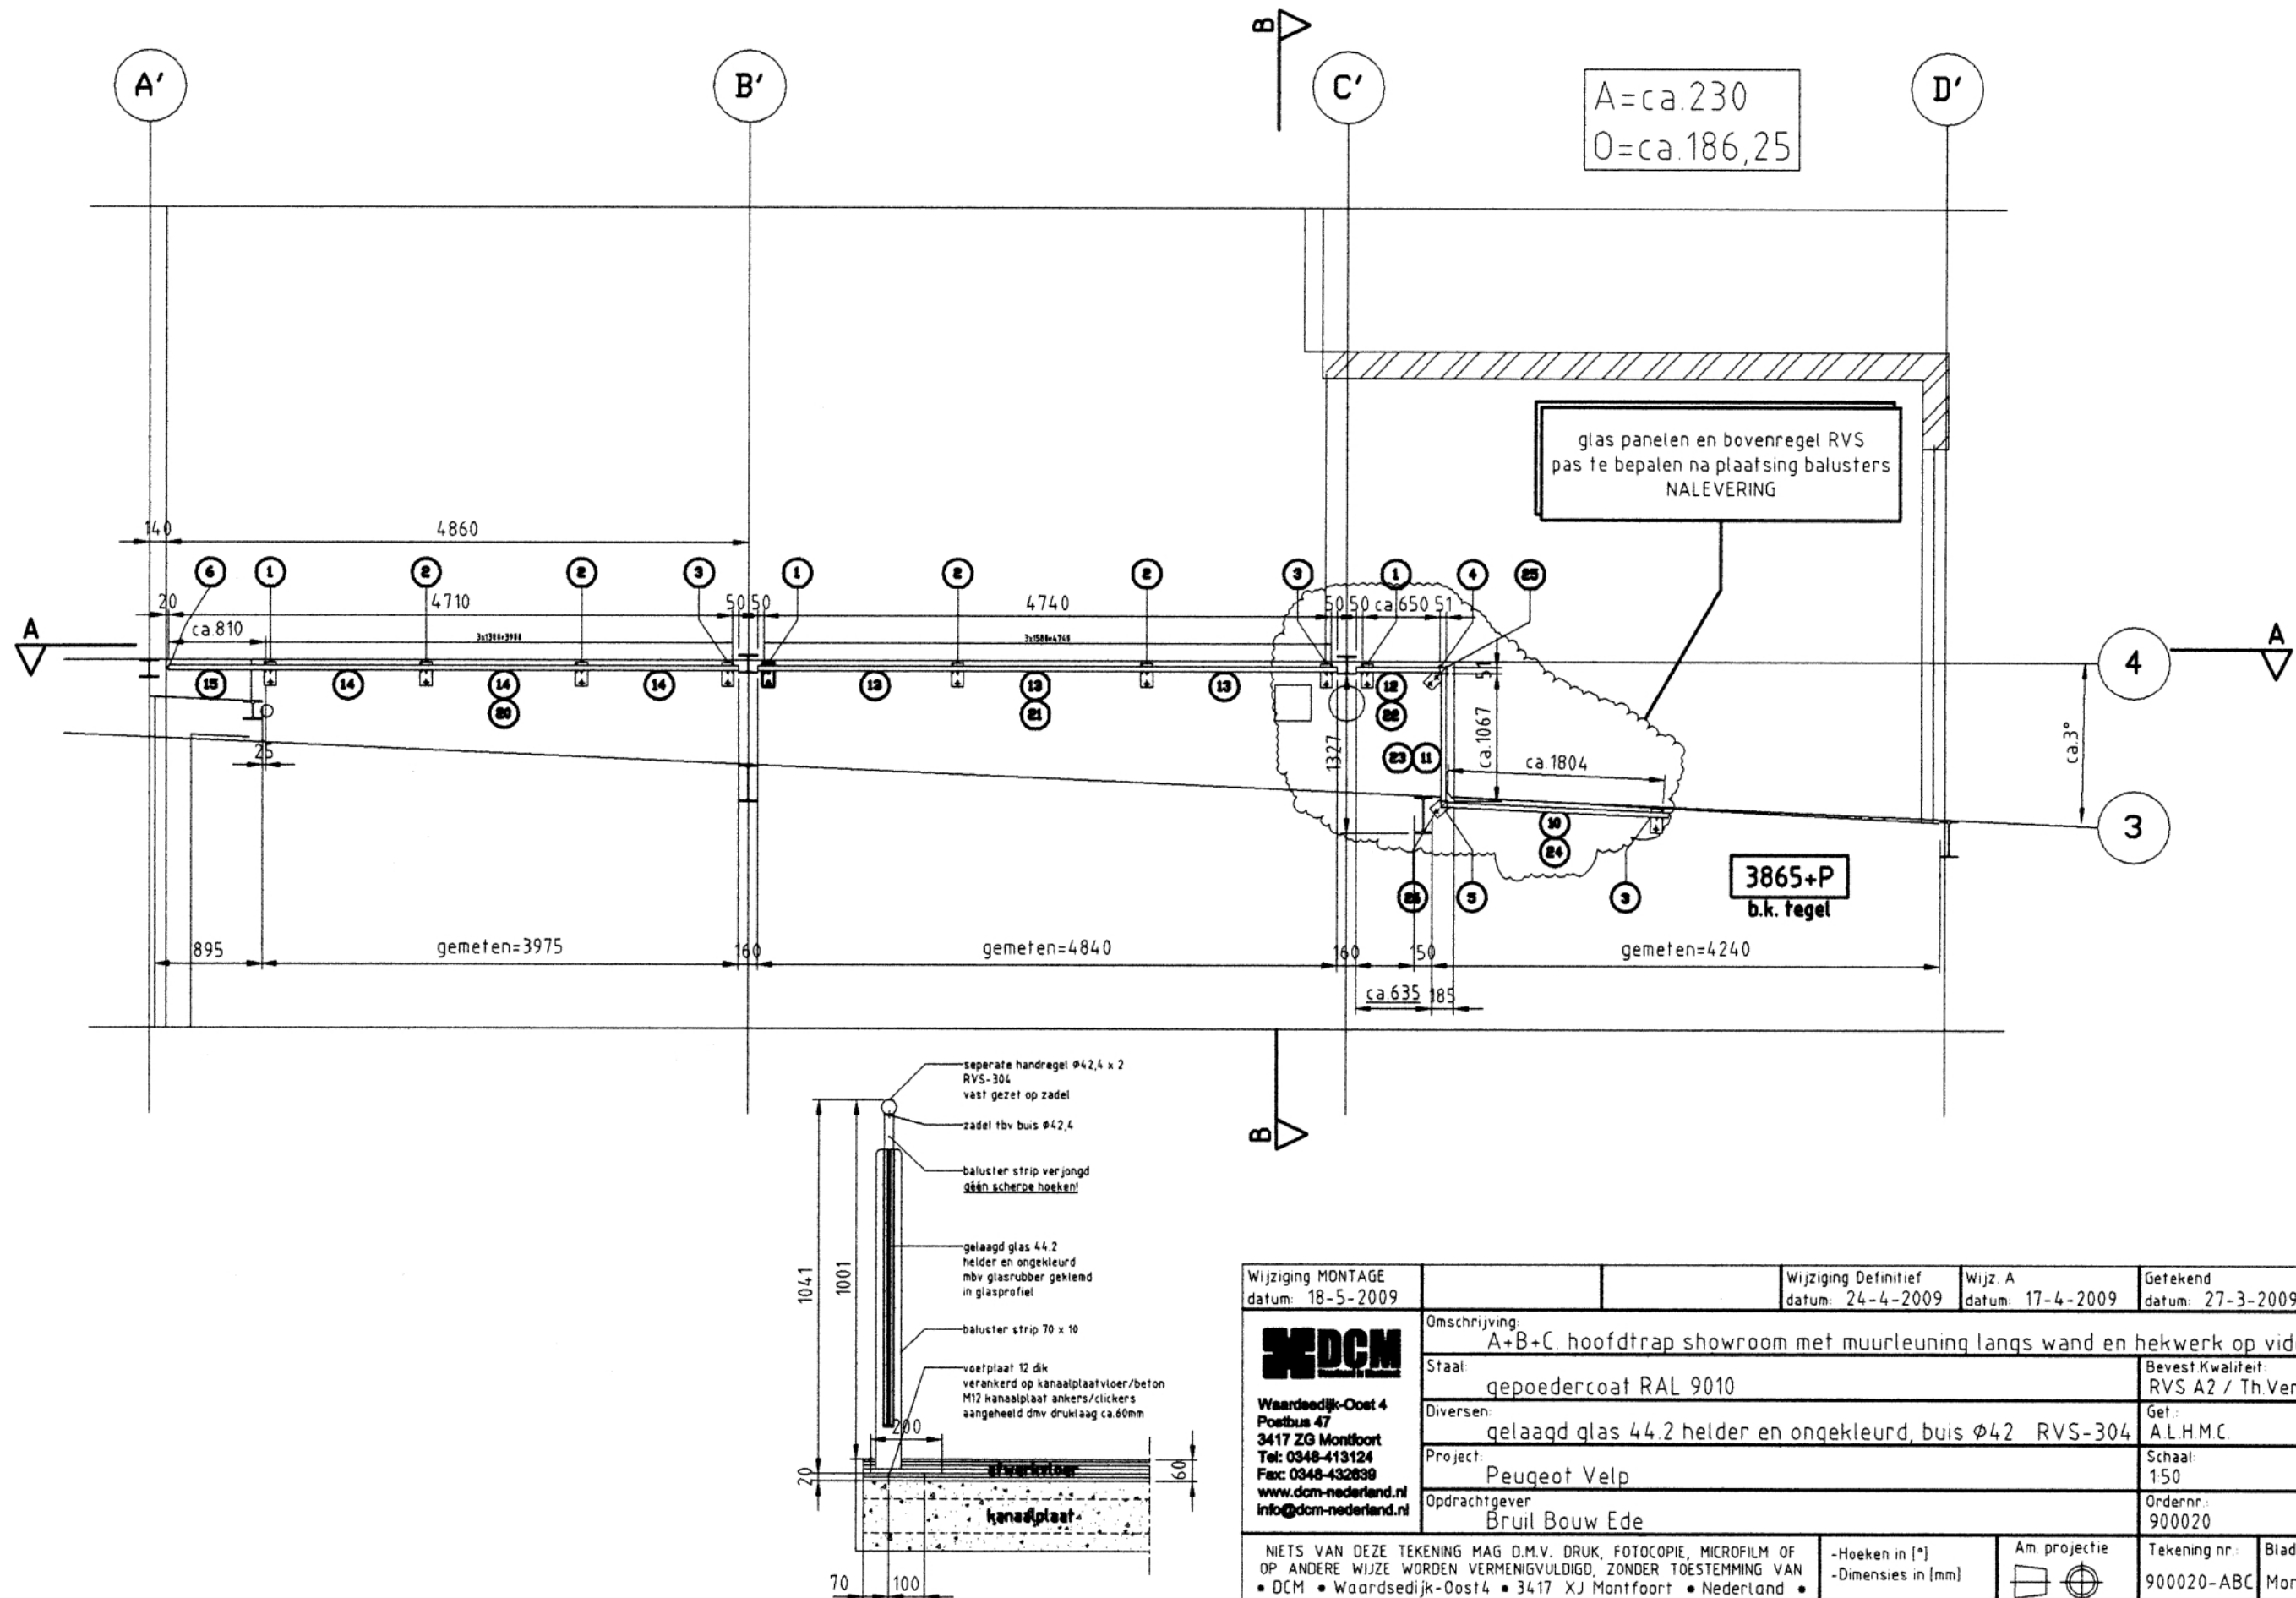

Wijziging MONTAGE datum: 18-5-2009		Wijziging Definitief datum: 24-4-2009	Wijz. A datum: 17-4-2009	Getekend datum: 27-3-2009
DCM Waardeedijk-Oost 4 Postbus 47 3417 ZG Montfoort Tel: 0348-413124 Fax: 0348-432639 www.dcm-nederland.nl info@dcm-nederland.nl				
Omschrijving: A+B+C. hoofdtrap showroom met muurleuning langs wand en hekwerk op vide				Bevest Kwaliteit: RVS A2 / Th.Verz
Staal: gepoedercoat RAL 9010				Get.: A.L.H.M.C.
Diversen: gelaagd glas 44.2 helder en ongekleurd, buis Ø42 RVS-304				Schaal: 1:50
Project: Peugeot Velp				Ordernr.: 900020
Opdrachtgever: Bruil Bouw Ede				
NIETS VAN DEZE TEKENING MAG D.M.V. DRUK, FOTOCOPIE, MICROFILM OF OP ANDERE WIJZE WORDEN VERMENIGVULDIGD, ZONDER TOESTEMMING VAN • DCM • Waardeedijk-Oost4 • 3417 XJ Montfoort • Nederland •			-Hoeken in [°] -Dimensies in [mm]	Am projectie Tekening nr.: 900020-ABC Blad: Mon.1