
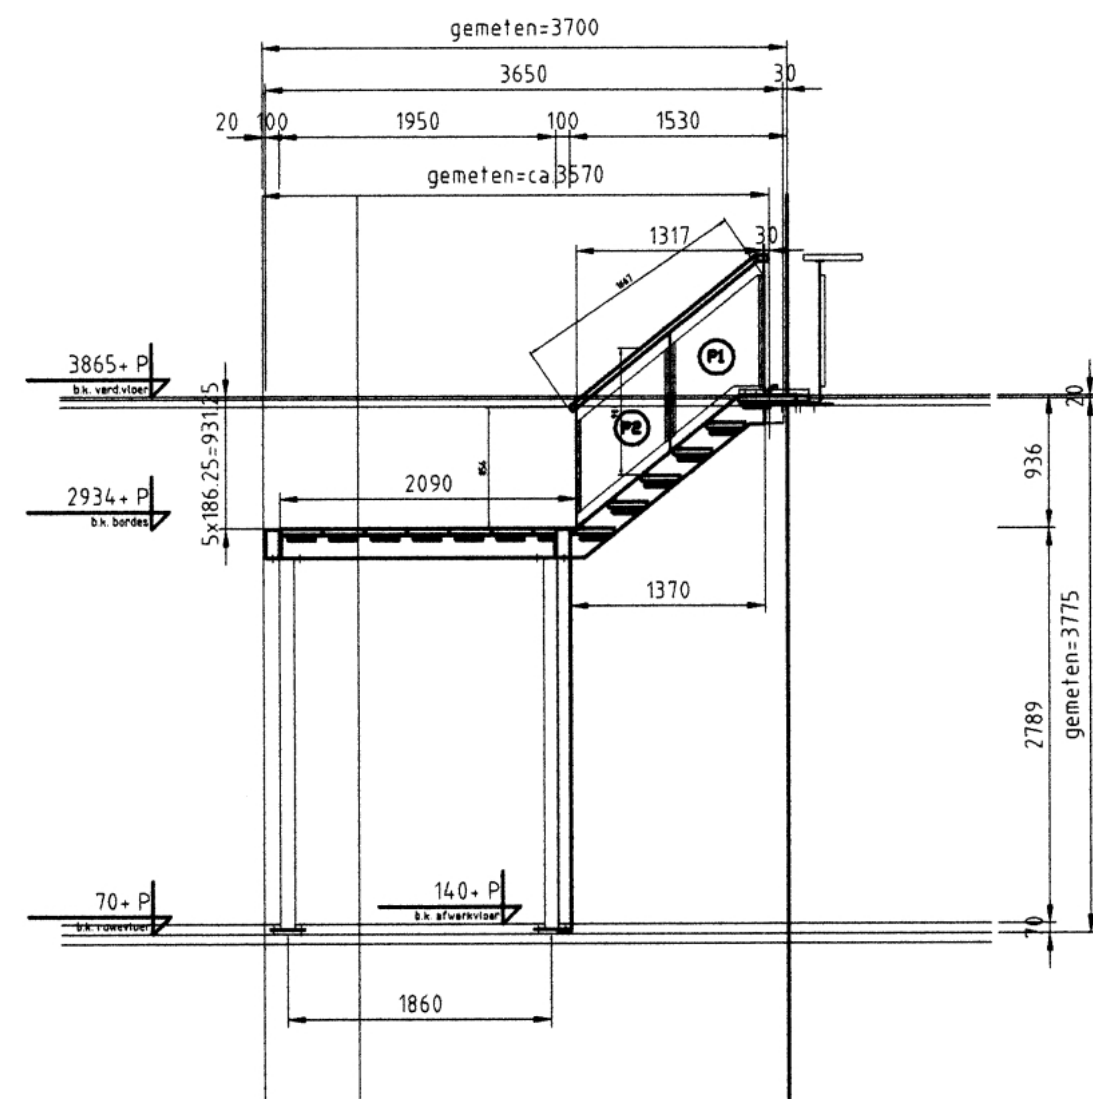


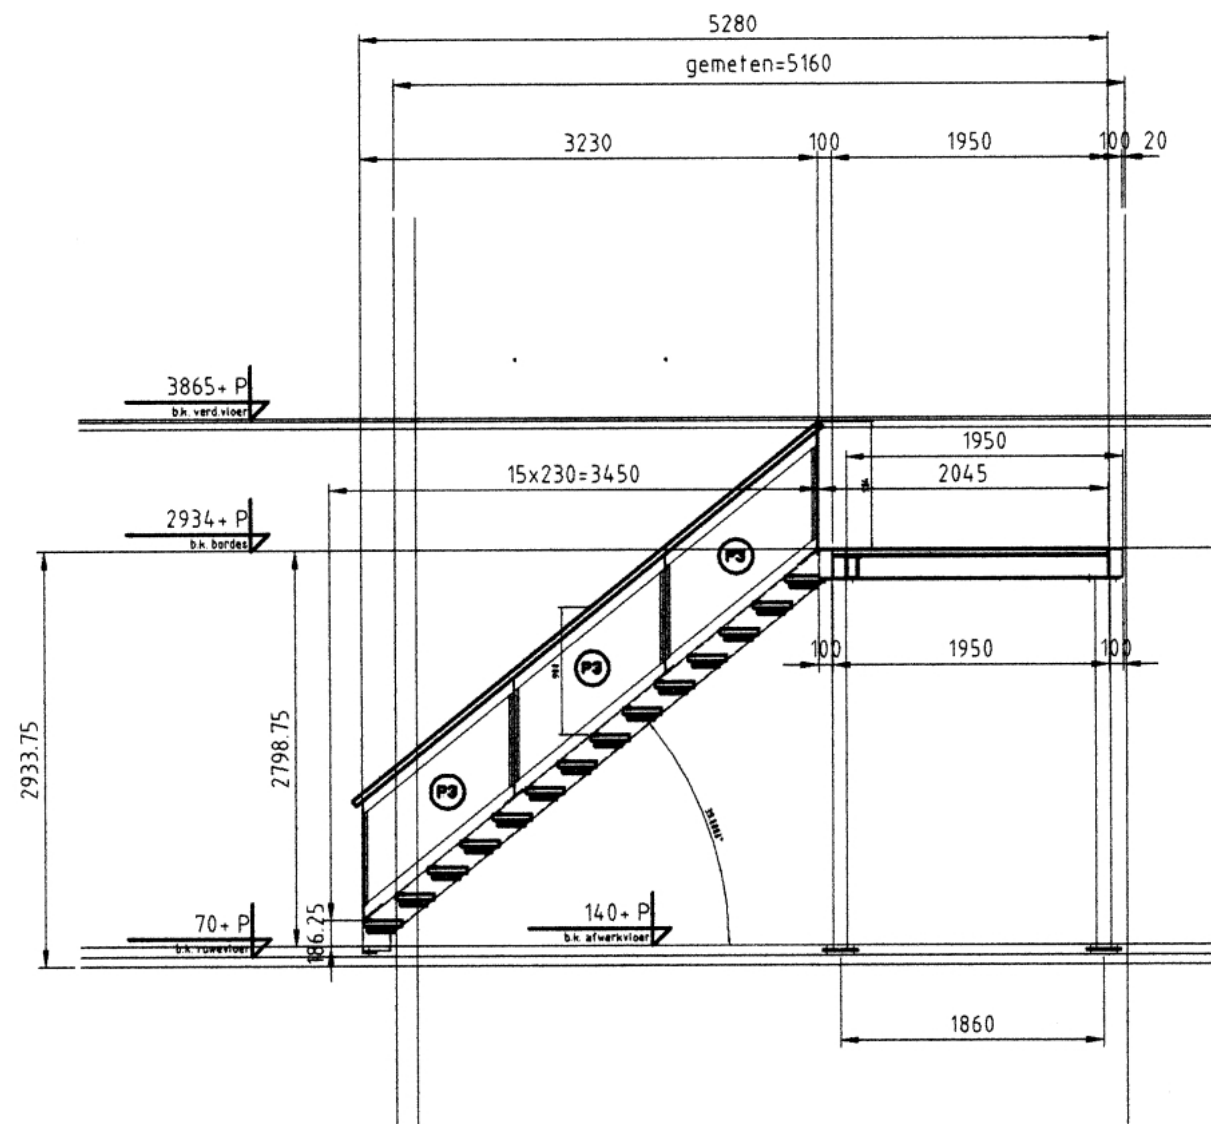

Wijziging MONTAGE datum: 18-5-2009		Wijziging Definitief datum: 24-4-2009	Wijz. A datum: 17-4-2009	Getekend datum: 27-3-2009
DCM Waardsedijk-Oost 4 Postbus 47 3417 ZG Montfoort Tel: 0348-413124 Fax: 0348-432839 www.dcm-nederland.nl info@dcm-nederland.nl	Omschrijving: A+B+C hoofdtrap showroom met muurleuning langs wand en hekwerk op vide			
	Staal: gepoedercoat RAL 9010			Bevest. Kwaliteit: RVS A2 / Th. Verz.
	Diversen: gelaagd glas 44.2 helder en ongekleurd, buis Ø42 RVS-304			Get.: A.L.H.M.C.
	Project: Peugeot Velp			Schaal: 1:50
	Opdrachtgever: Bruil Bouw Ede			Ordernr.: 900020
NIETS VAN DEZE TEKENING MAG D.M.V. DRUK, FOTOCOPIE, MICROFILM OF OP ANDERE WIJZE WORDEN VERMENIGVULDIGD, ZONDER TOESTEMMING VAN • DCM • Waardsedijk-Oost 4 • 3417 ZG Montfoort • Nederland •		-Hoeken in [°] -Dimensies in [mm]	Am. projectie 	Tekening nr.: 900020-ABC
				Blad: Mon. 3