


voorgevel


linkerzijgevel

achtergevel


rechtergevel

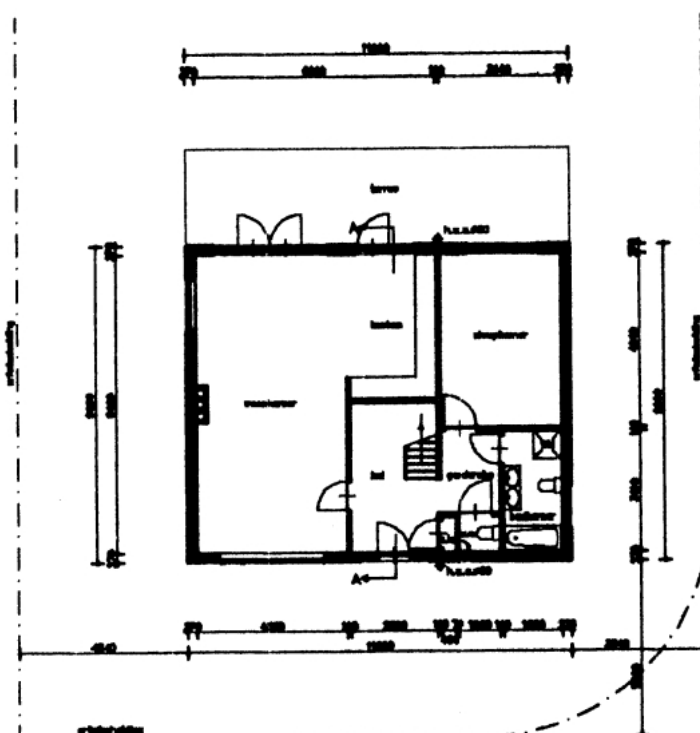

begane grond

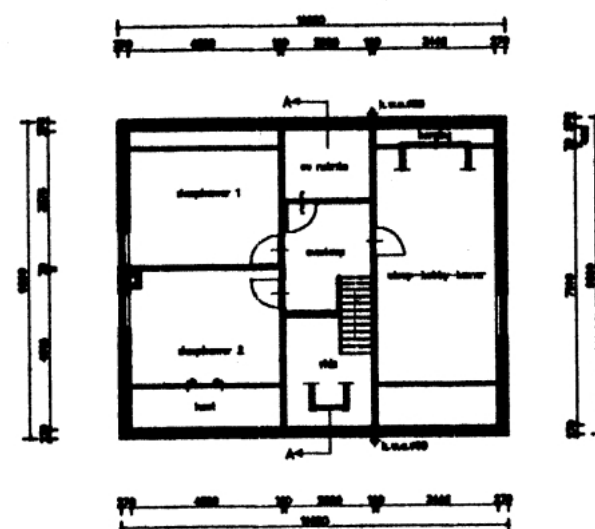


verdieping

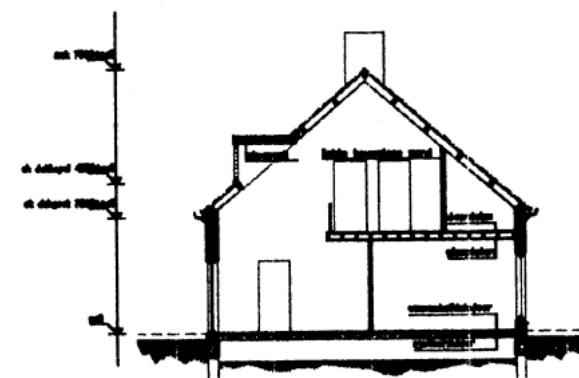

doorsnede A-A



voering n.b.t. bouwvoors
garage
uit te breiden garage
Situatie
bestaande bebouwing
aanbouw
scaal : 1:500

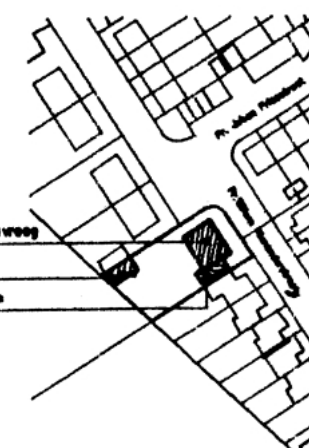

N.B. Alle maten in het werk te controleren o.p. tekening !

project: Verbouwing bungalow - Prins Willem Alexanderstraat 14 - Beembrugge

onderdeel: Bestekbeheer bestaande toestand

schaal : 1:100	datum : 03-05-01	getekend :	project nr. : 100. nr. :
aanv. : A1	getekend : Campanella	getekend :	0120 1
getekend :	getekend :	getekend :	

De Vries & Partners
Bouwkundig ontwerp en advies
Postbus 57
1200 AA Abcoude
tel. 0354 - 30000
fax 0354 - 30000