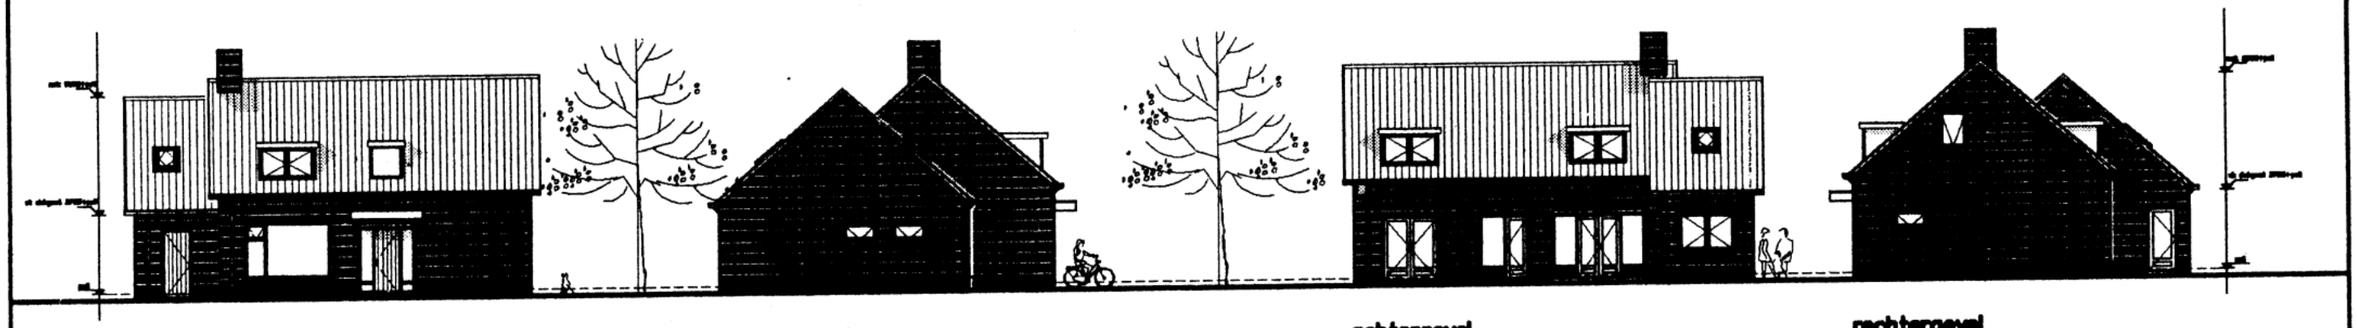

voorgevel

linkerzijgevel

achtergevel

rechtergevel

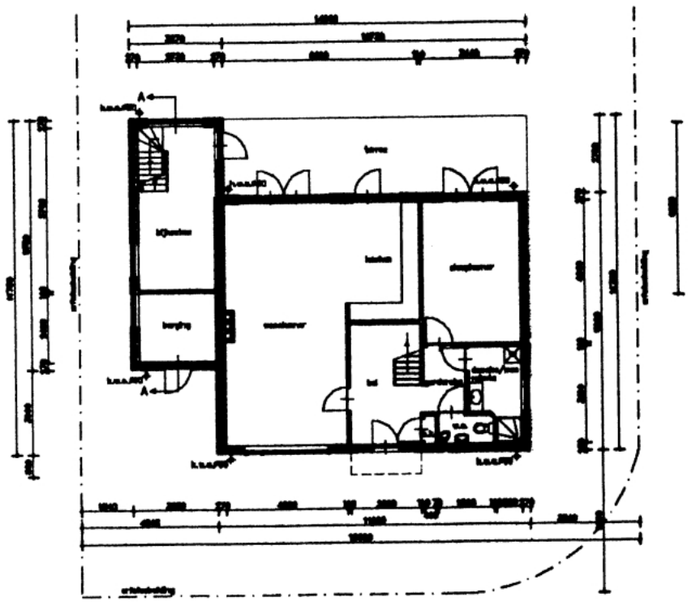

beganegrond

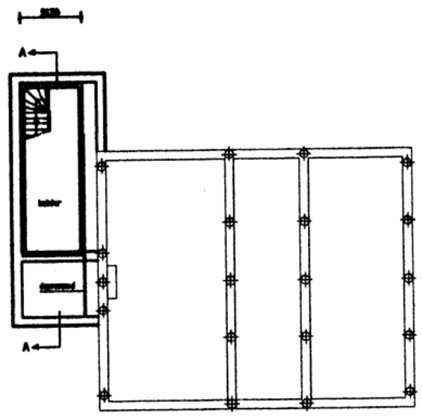

kelder

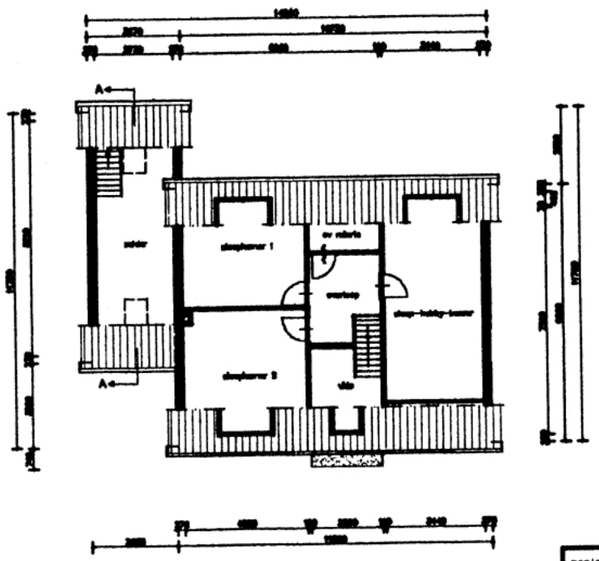

verdieping

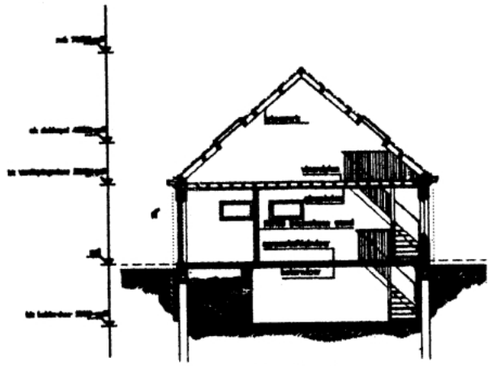

doorsnede A–A

KLEURENCONCEPT NIEUWE BEBOUWING		
ONDERDEEL	MATERIAAL	KLEUR
goot	dakpannen	rood
gevelkozijnen	hout	wit
ramen	hout	wit
deuren	hout	wit / donkergrijs
gevelwerk	baksteen	grijs
b.v.k.	b.v.k.	grijs

N.B. Alle maten in het werk te controleren o.a. ramen !

project : Verbouwing bungalow – Prins Willem Alexanderstraat 14 – Baambrugge			
onderdeel : Bestaatsteekening nieuwe toestand			
schal : 1:100	datum : 29–06–'01	gestipt :	project nr. : 0126 / tek. nr. : 2
form. : A1	get. : Campanario		
	gez. : –		

De Vries & Partners
Bouwkundig Ontwerp en Adviesbureau
Postbus 97
1200 AA Almere
tel. 0294 – 280000
fax 0294 – 280000