



SCHAAL 1:30


# ACHTER FRAME

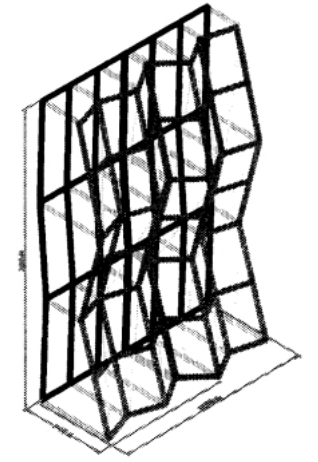

SCHAAL 1:30

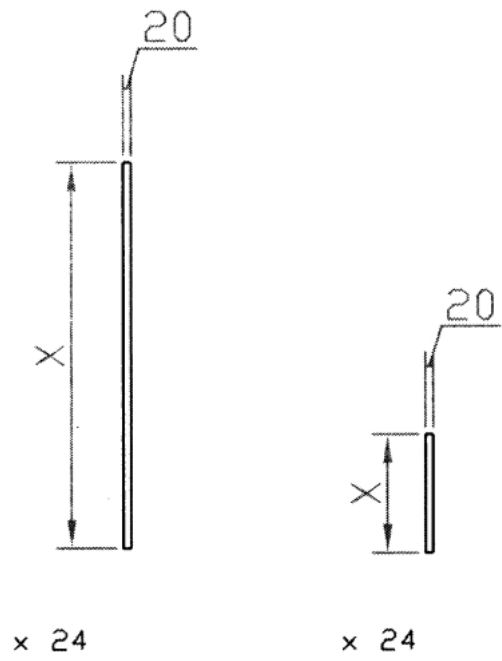

SCHAAL 1:10

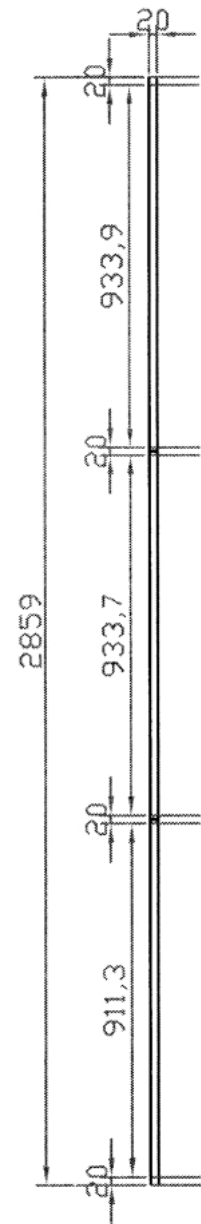

SCHAAL 1:10

