




Tafelblad 1:10

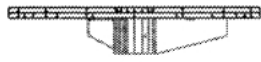

TUSSENPLAAT 1:10

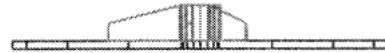


BOVENPLAAT 1:10

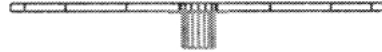


bevestiging bovenblad 1:2





bevestiging tussenblad 1:2

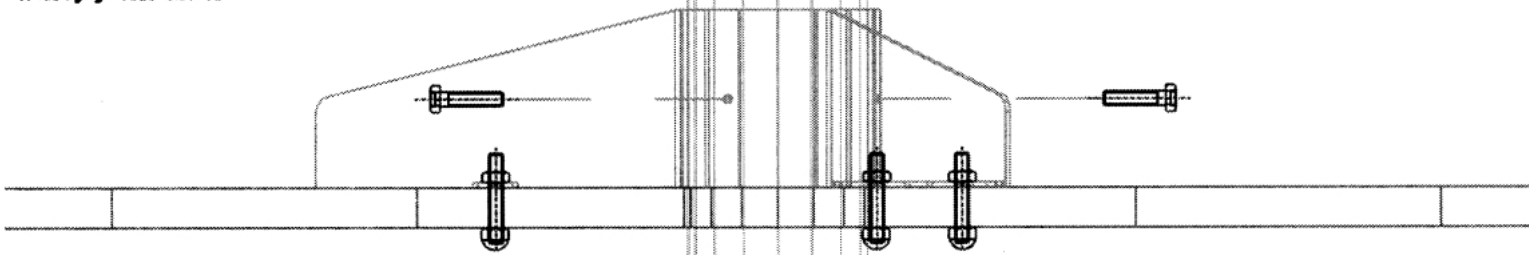


bevestiging Tafelblad 1:2

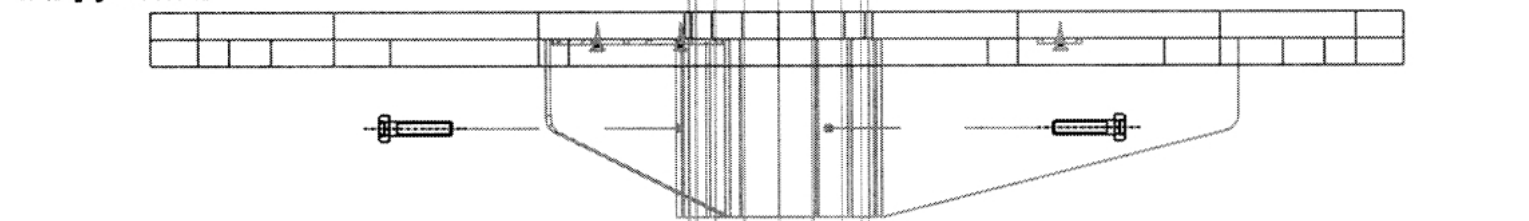


bevestiging voetstuk 1:2

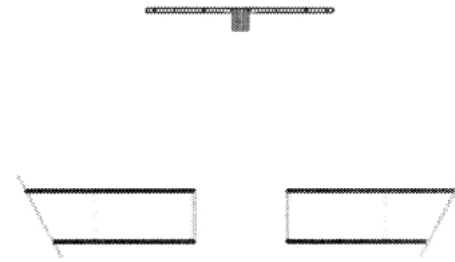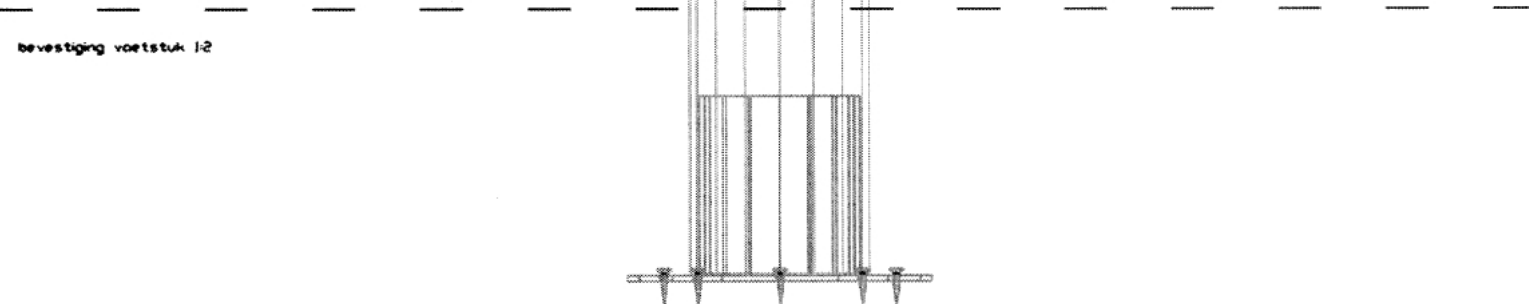


opbouw 1:20

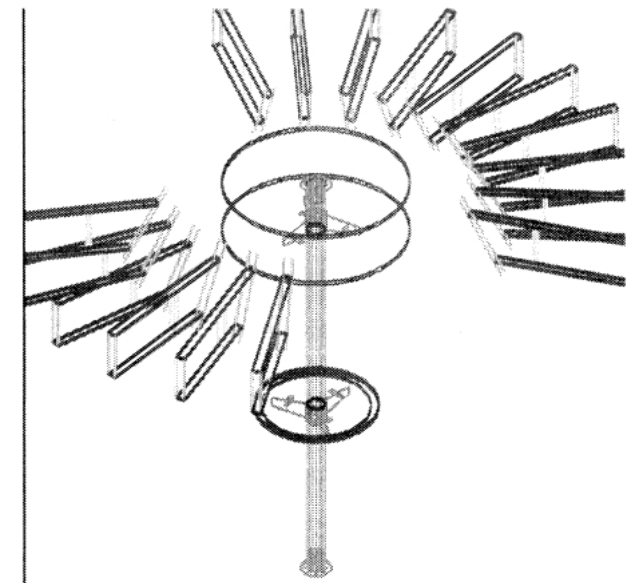

PERSPECTIEF 1:20

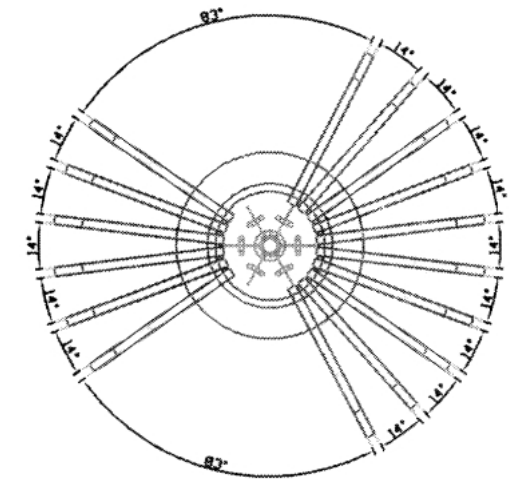

BOVENAANZICHT 1:20

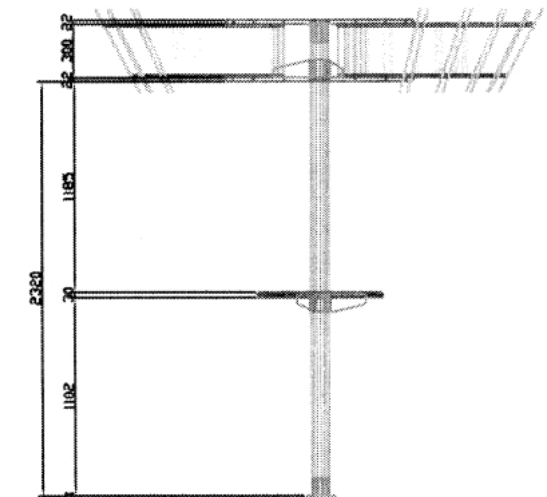

ZIJDEAANZICHT 1:20