



⊞	plasterbuis: 10x 10x 10	☐	contour: plastic (1180x1040)	⊞	verlichting: 10x 10x 10
⊞	lichtarmatuur: 27W, 10W	☐	contour: hout (1870x1830)	⊞	verlichting: 10x 10x 10
☐	centrale verwarming unit: ???, ???	☐	contour: papier (2400x1900)	⊞	net: FRON type J532
☐	net: Vastgoed type CP1801160	☐		⊞	vermogen: 400V/2N- 11kVA 50Hz 10A
☐	vermogen: 230V/400V-50Hz 33A/32A				

Plattegrond "NICO" Begane grond

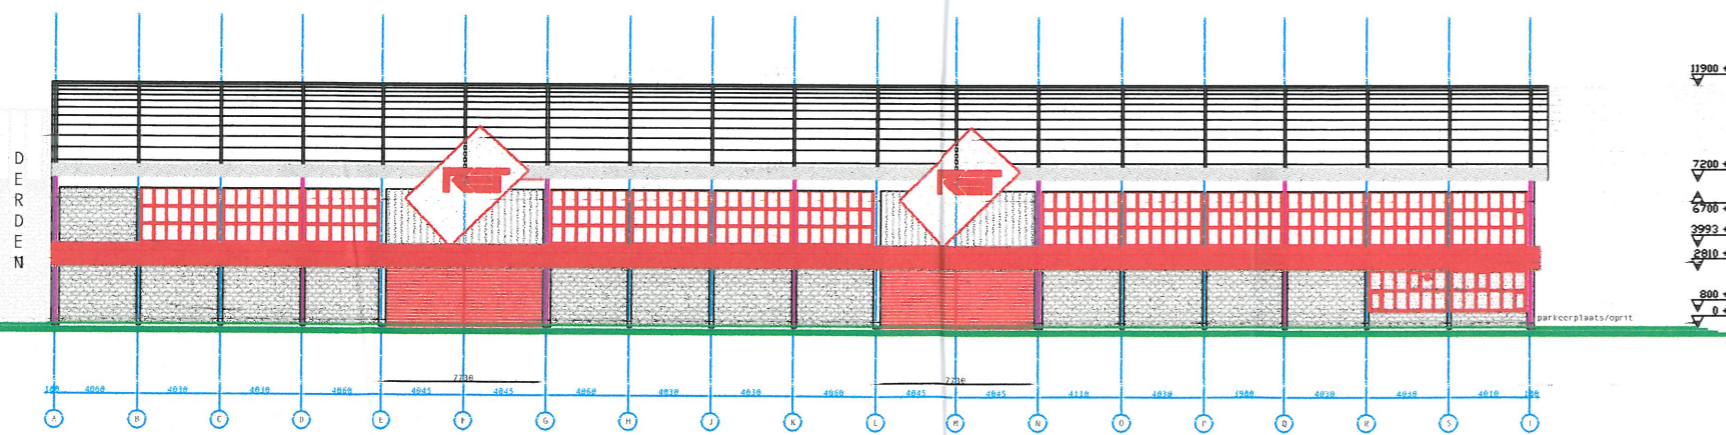

Aanzicht "NICO" Cartesiusweg (Oostgevel)

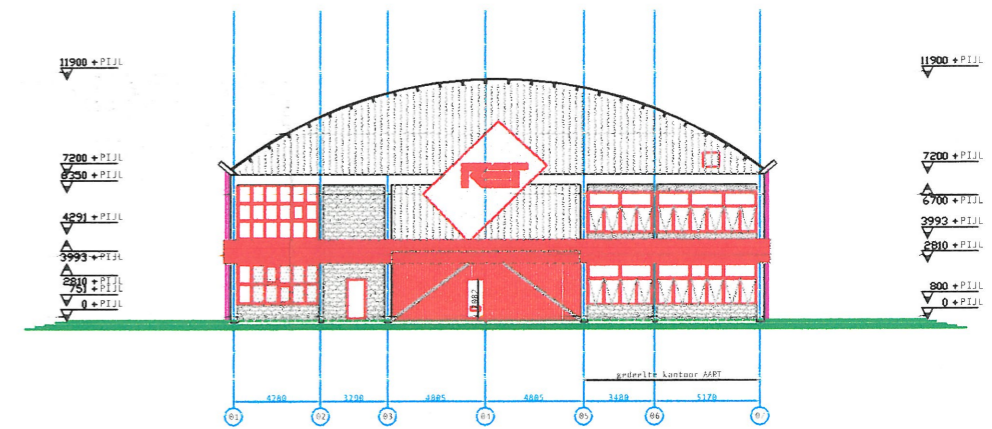

Aanzicht "NICO" Nijverheidsweg (Noordgevel)

Plattegrond en aanzichten loods NICO			get: A. Campanario	blad: 2/11
			d.d. 11-01-2003	
RET Houthandel	tekening nr.	2003-01-11	gewijzigd:	
	schaal:	1:100 (?)	A	D
			B	E
			C	F



Koninklijke Jongeneel b.v.
Afdeling Vastgoed
Zeedijk 6, Utrecht, 030-2346347
Postbus 49, 3500 AA Utrecht