



BUIG EN KNIPSTAAT


Aantal	Staal FeB	Ø	merk pos.	Vorm en afmeting staaf of beugel
10	HKN	12	a	750 225
6	HKN	12	b	1390 225
19	HKN	12	c	2075 225
1	HKN	12	d	1675 300
25	HWL	20	e	3925 175
13	HWL	16	f	275 175 135 3925 80 235

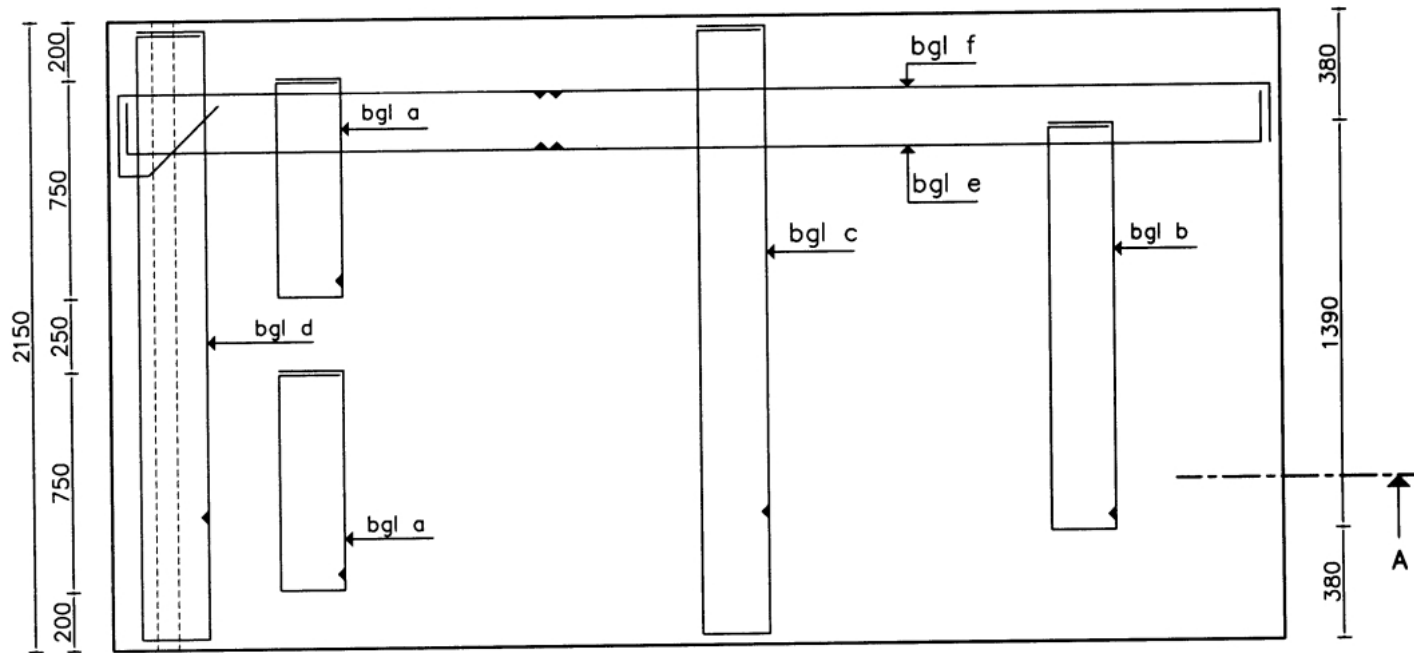


BOVENAANZICHT

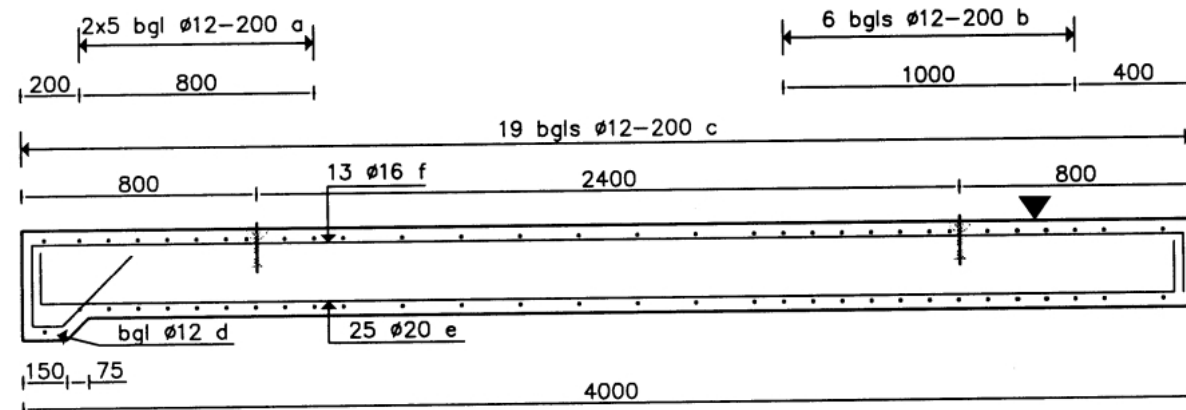

ZIJEAANZICHT

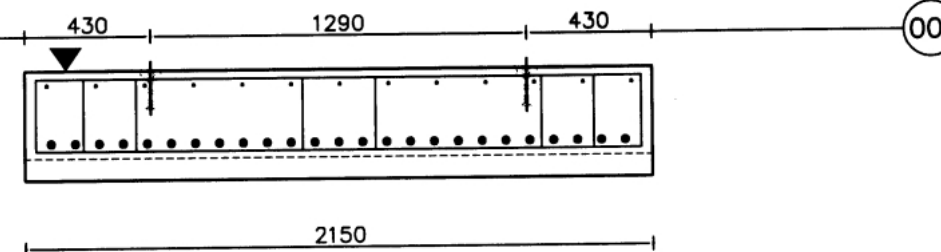

DOORSNEDE

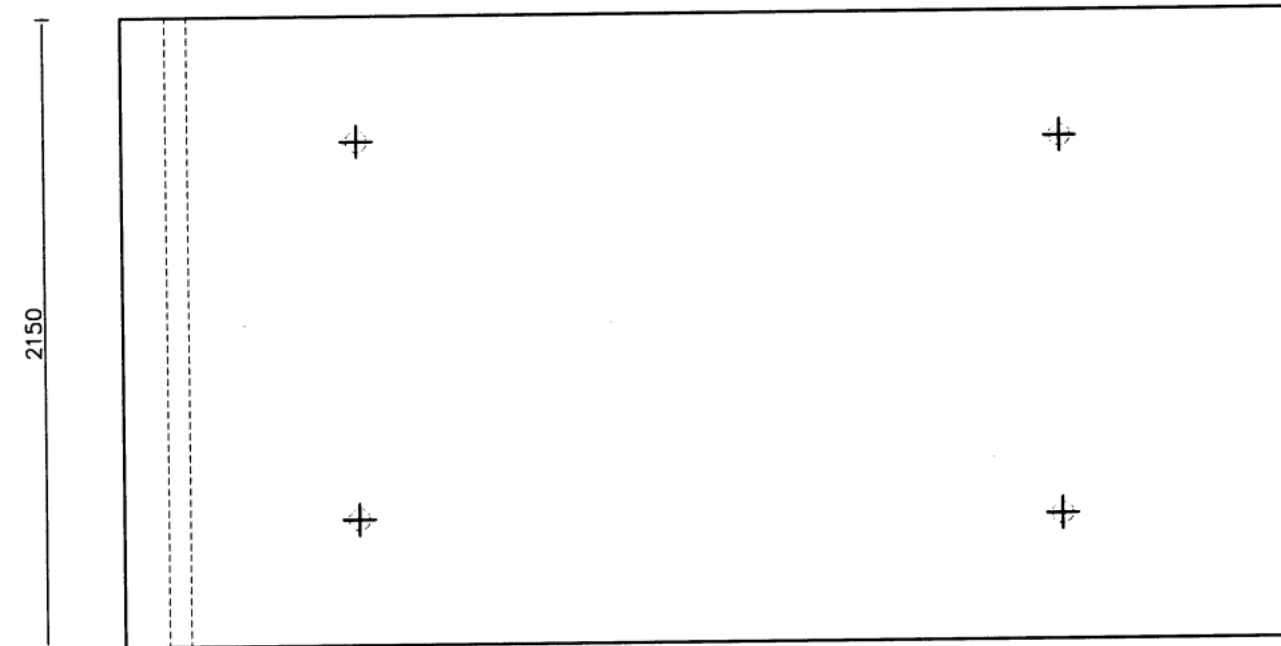

BOVENAANZICHT

INSTORT DELEN

Pos. nr.	Aantal	Omschrijving / benaming
001	4	Kogelkophijlsanker Type 6000-2,5t x 120mm Th.v.

Dekking	35 mm		
Maat tol.	NEN 2889	▼ Stortzijde	
Uit mal	Kogelkop	Inhoud	2125 m ³
Nabehandeling	Geen	Massa	5100 kg
Afw. oppervlak	Vlak	Milieu klasse	3
Mengsel	50	Beton	B 35

Omschrijving Stootplaat met oplegkop 4000x1750x300/375



Strukton Prefab

Kobaltweg 61 Postbus 1025 3600 BA Maarssen Telefoon: 030 2425852 Telefax: 030 2425755

Paraaf	
Getekend	A. Campanario
Datum	12-03-2002
Tekening nummer	8077--
Artikel nummer	8077--