


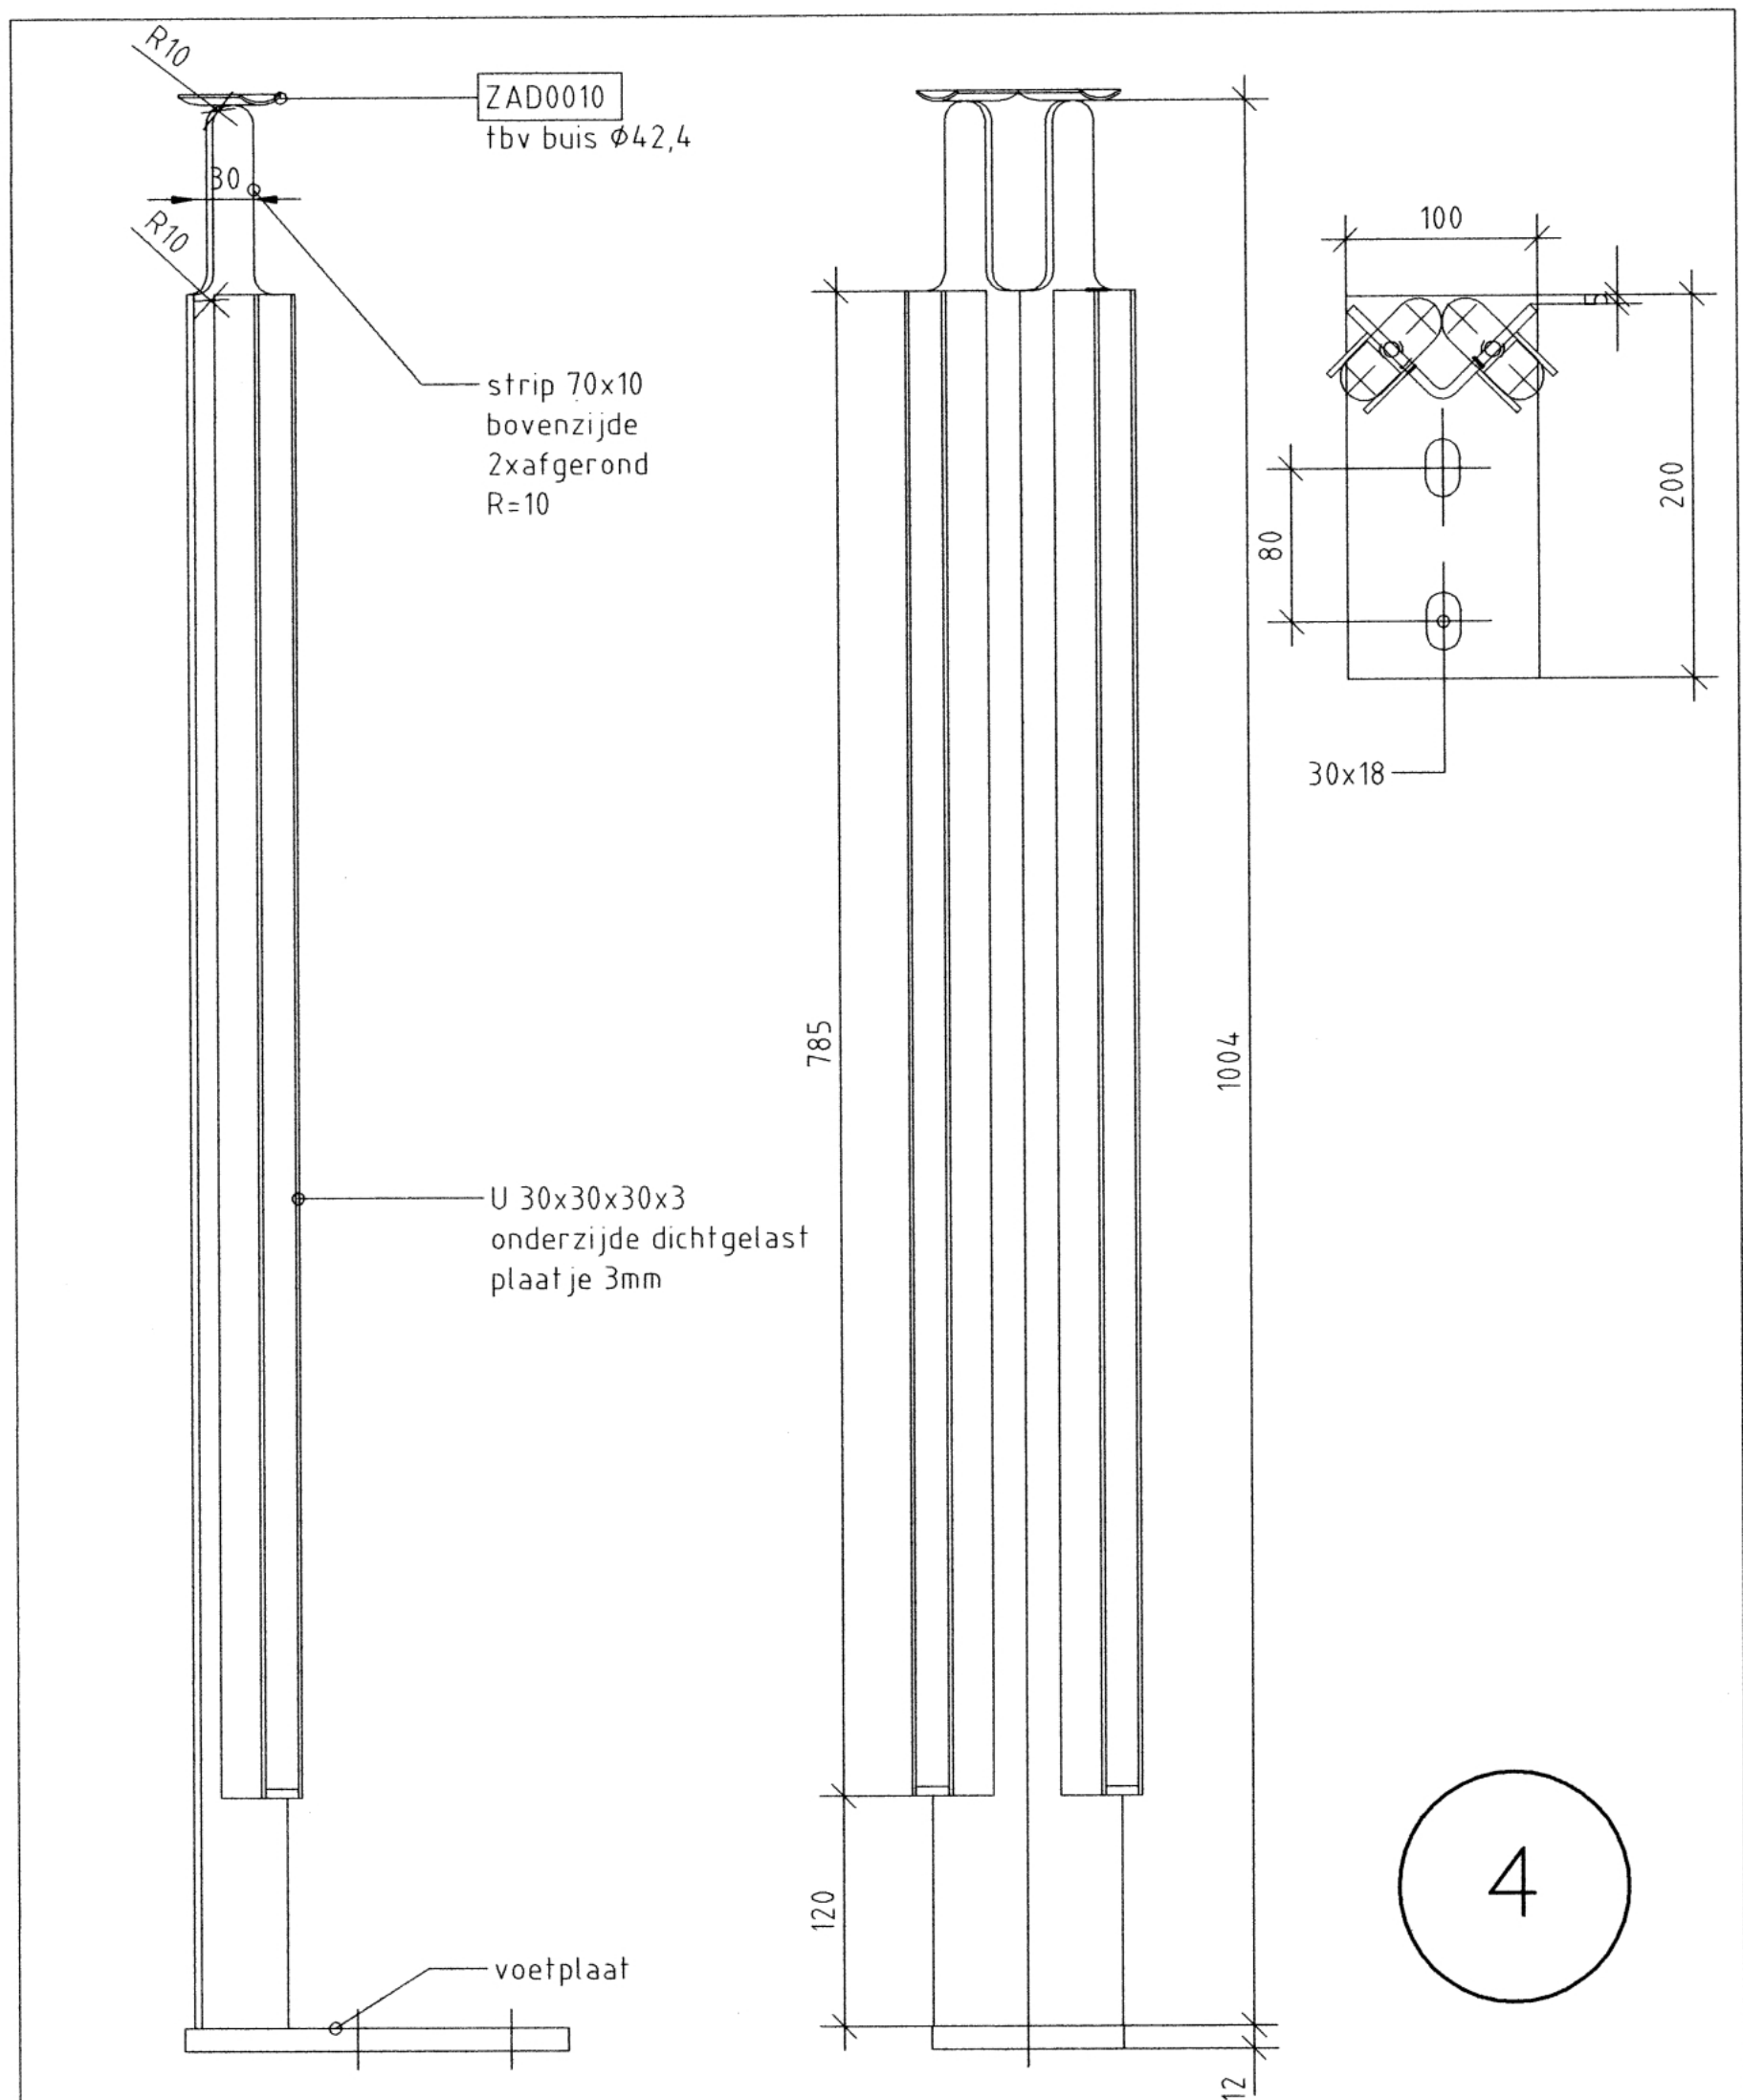

PRODUKTIE		Wijz.A Datum:	Artikelcode: BAL-H-I	
DCM Waardsedijk-Oost 4 Postbus 47 3417 ZG Montfoort Tel: 0348-413124 Fax: 0348-432639 www.dcm-nederland.nl info@dcm-nederland.nl	Benaming: Baluster Hoek - In			Datum: 18-5-2009
	Materiaalkwaliteit: S235			Get.: A.L.H.M.C.
	Conservering/behandeling: conform opdracht			Schaal: 1:5
	Algemeen: Alle lassen (min.) a=3 mm of 0,5t - =1 mm; T=2 mm; // =3 mm Alle langsnaden vlak geslepen Bij th. verzinken ontluftingsgaten uit het zicht aanbrengen Alle scherpe randen breken, alle boor- en ponsgaten ontbramen			Ordernr.: 900020
	NIETS VAN DEZE TEKENING MAG D.M.V. DRUK, FOTOCOPIE, MICROFILM OF OP ANDERE WIJZE WORDEN VERMENIGVULDIGD, ZONDER TOESTEMMING VAN * DCM * Waardsedijk-Oost4 * 3417 XJ Montfoort * Nederland *			Tekening nr.: P-900020-ABC
		-Hoeken in [°] -Dimensies in [mm]	Am. projectie 	Blad: 4