


voorgevel


linkergevel

achtergevel


rechtgevel

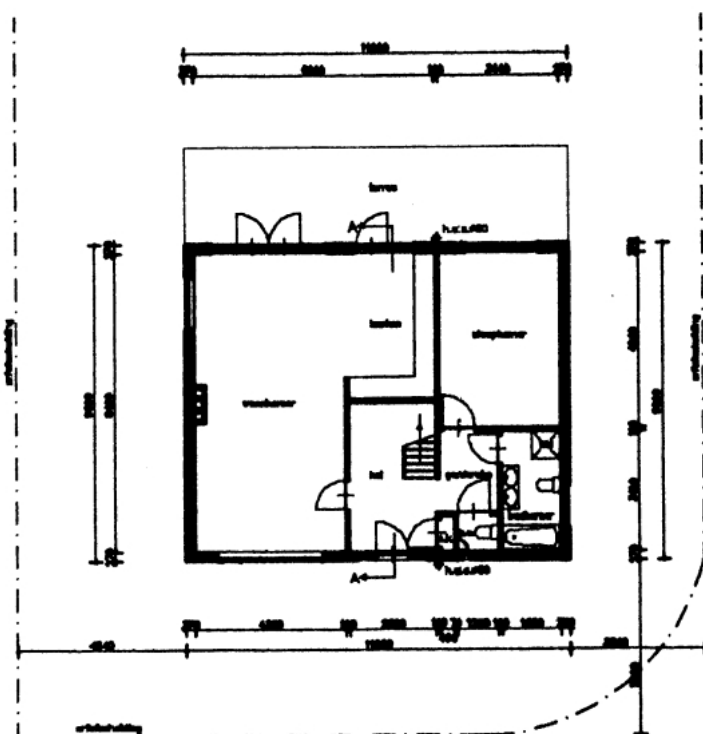

begane grond

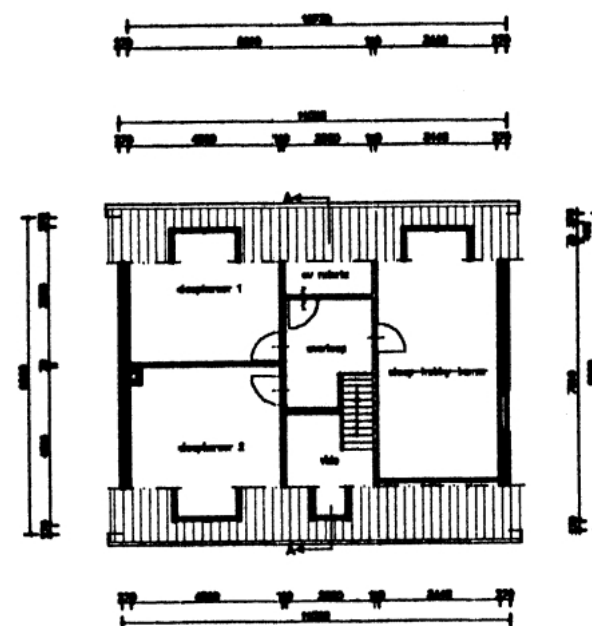

verdieping

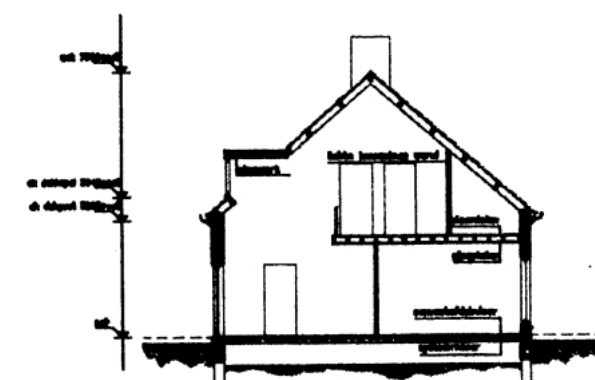

, doorname A-A

N.B. Alle maten in het werk te controleren o.g. nomen!

project: Verbouwing bungalow - Prins Willem Alexanderstraat 14 - Dordrecht

onderdeel: Bestekbepaling nieuwe toestand dakkapellen

schaal: 1:100 datum: 28-08-'01 getuige: project nr.: tek. nr.:

tek.: Al get.: Compaschiet o. b. o. 0128 2d

De Vries & Perinera Postbus 97 4300 AA Dordrecht tel. 0344 - 200000 fax 0344 - 200000